LIGGINGSPLAN

Schaal : 1/10 000

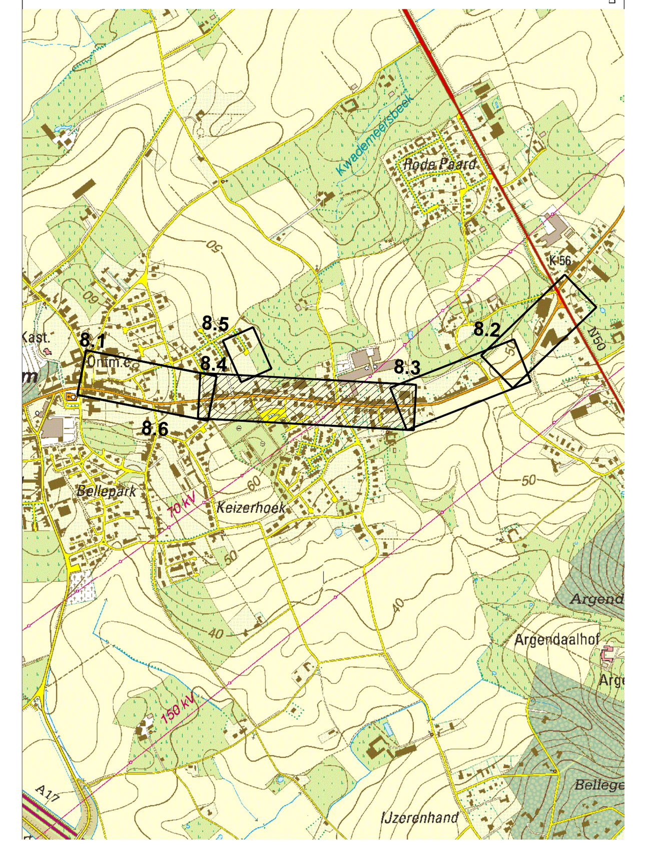

Stad Kortrijk

KORTRIJK

west-vlaanderen
de gedreven provincie

met subsidies van het Fietsfonds

Vlaanderen
verbeelding werkt

Aquafin

Gezien en goedgekeurd door de gemeenteraad in zitting van:

Waarnemend Burgemeester
mevr. Ruth Vandenberghe

Algemeen Directeur
Dhr. Carlo Daelman

Gezien en goedgekeurd door de provincieraad van West-Vlaanderen in de zitting van:
De provinciegriffier,

Stijn LOMBAERT

De voorzitter,

Christof DEJAEGHER

DOSSIERNR. PROV. :
1629/2010/002/WEG92

23.053 + W222096: Weg- en rioleringswerken in de Bellegemsestraat, Stadionstraat Roodhuisweg en Straatje.

SWECO

vestiging Kortrijk
Engelse Wandeling 70
B-8510 Kortrijk-Marke
T +32 (0)2 383 06 40
www.swecobelgium.be

Teamleider
Gert Logier

Projectleider
Tijl Vanlerberghe

	DATUM	HISTORIEK	TEKENAAR		DATUM	HISTORIEK	TEKENAAR
A	20/08/2024	verwisselen zijde parkings tussen nr's 160 en 172					
A		Ontwerpdossier					

23.053-W222096/8.4/6

Ontwerpplan wegeniswerken:
DEEL B - nr. 201 -> DEEL A

FASE	SCHAAL	PLANOPP.	PROJECTNUMMER	PLANNUMMER	UITGAVE
ONTWERPDOSSIER	1:250	2.00m²	21790008	8.4/6	A

LIGGINGSPLAN

Schaal : 1/10.000

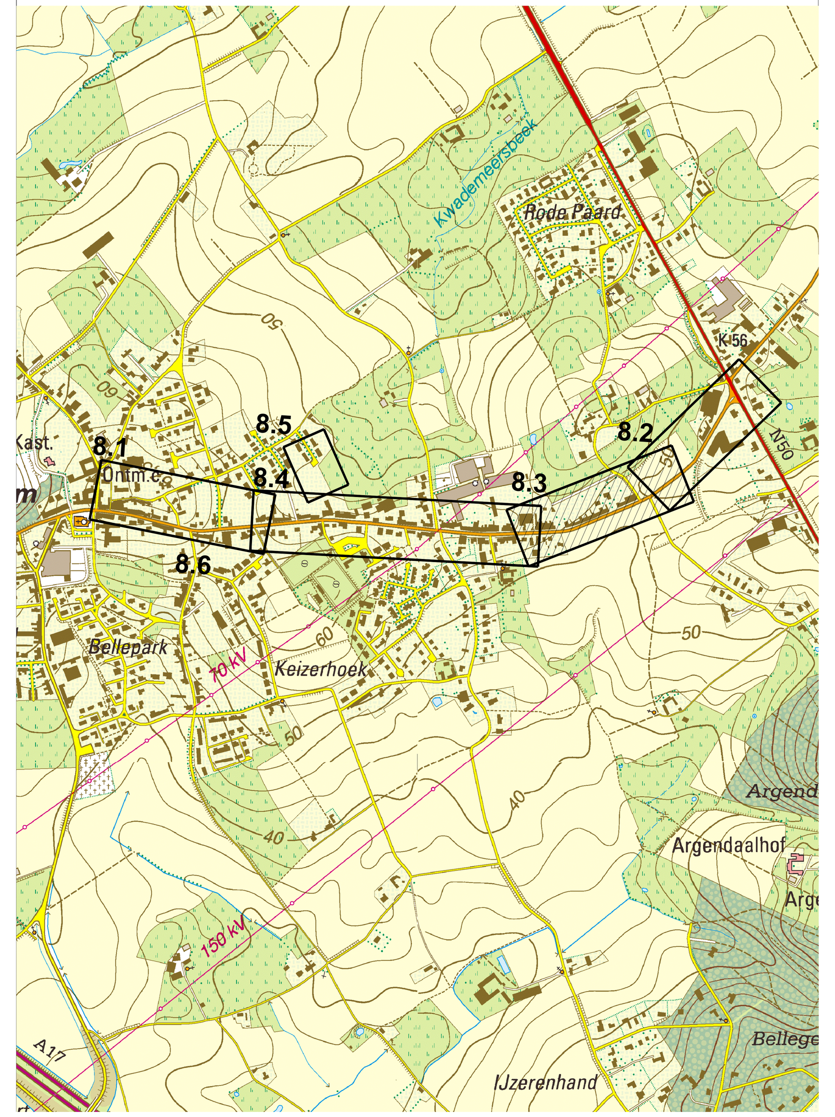

Stad Kortrijk

KORTRIJK

west-vlaanderen
de gedreven provincie

met subsidies van het Fietsfonds

Vlaanderen
verbeelding werkt

Aquafin

Gezien en goedgekeurd door de gemeenteraad in zitting van:

Waarnemend Burgemeester
mevr. Ruth Vandenberghe

Algemeen Directeur
Dhr. Carlo Daelman

Gezien en goedgekeurd door de provincieraad van West-Vlaanderen in de zitting van:
De provinciegriffier,

Stijn LOMBAERT

De voorzitter,

Christof DEJAEGHER

DOSSIERNR. PROV. :
1629/2010/002/WEG92

23.053 + W222096: Weg- en rioleringswerken in de Bellegemsestraat, Stadionstraat Roodhuisweg en Straatje.

SWECO

vestiging Kortrijk
Engelse Wandeling 70
B-8510 Kortrijk-Marke
T +32 (0)2 383 06 40
www.swecobelgium.be

Teamleider
Gert Logier

Projectleider
Tijl Vanlerberghe

	DATUM	HISTORIEK	TEKENAAR		DATUM	HISTORIEK	TEKENAAR
A	20/08/2024	verwisselen zijde parkings tussen nr's 160 en 172					
A		Ontwerpdossier					

23.053-W222096/8.3/6

Ontwerpplan wegeniswerken:
DEEL B - fietsoversteek -> nr. 201

FASE	SCHAAL	PLANOPP.	PROJECTNUMMER	PLANNUMMER	UITGAVE
ONTWERPDOSSIER	1:250	1.12m²	21790008	8.3/6	A

LIGGINGSPLAN

Schaal : 1/10.000

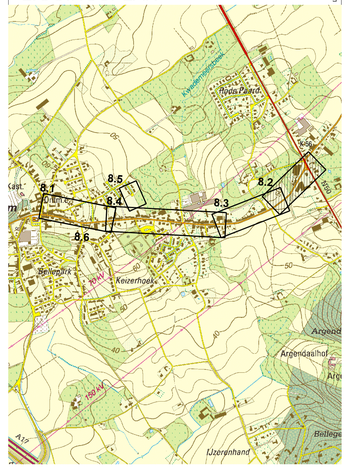

Stad Kortrijk

KORTRIJK

west-vlaanderen
de gedeelde provincie
met subsidies van het Fietsfonds

Vlaanderen
verbeelding werkt

Aquafin

Gezien en goedgekeurd door de gemeenteraad in zitting van:

Waarnemend Burgemeester
mevr. Ruth Vandenberghe

Algemeen Directeur
Dhr. Carlo Dalsman

Gezien en goedgekeurd door de provincieraad van West-Vlaanderen in de zitting van:
De provinciegriffier,

Stijn LOMBAERT

De voorzitter,

Christof DEJAEGHER

DOSSIERNR. PROV. :
1629/2010/002/WE092

23.053 + W222096: Weg- en rioleringswerken in de Bellegemsestraat, Stadionstraat Roodhuisweg en Straatje.

sweco

vestiging Kortrijk
Engelse Wandeling 70
B-8510 Kortrijk-Marke
T +32 (0)2 383.06.40
www.swecobelgium.be

Teamleider
Gert Logier

Projectleider
Tijl Vanlerberghe

A	Ontwerpdossier						
	DATUM	HISTOREK	TEKENAAR	DATUM	HISTOREK		TEKENAAR

23.053-W222096/8.2/6

Ontwerpplan wegeniswerken:
DEEL B - Doorniksrijksweg -> fietsoversteek

FASE	SCHAAL	PLANOPP.	PROJECTNUMMER	PLANNUMMER	UITGAVE
ONTWERPDOSSIER	1:250	0.87HP	21790008	8.2/6	A