



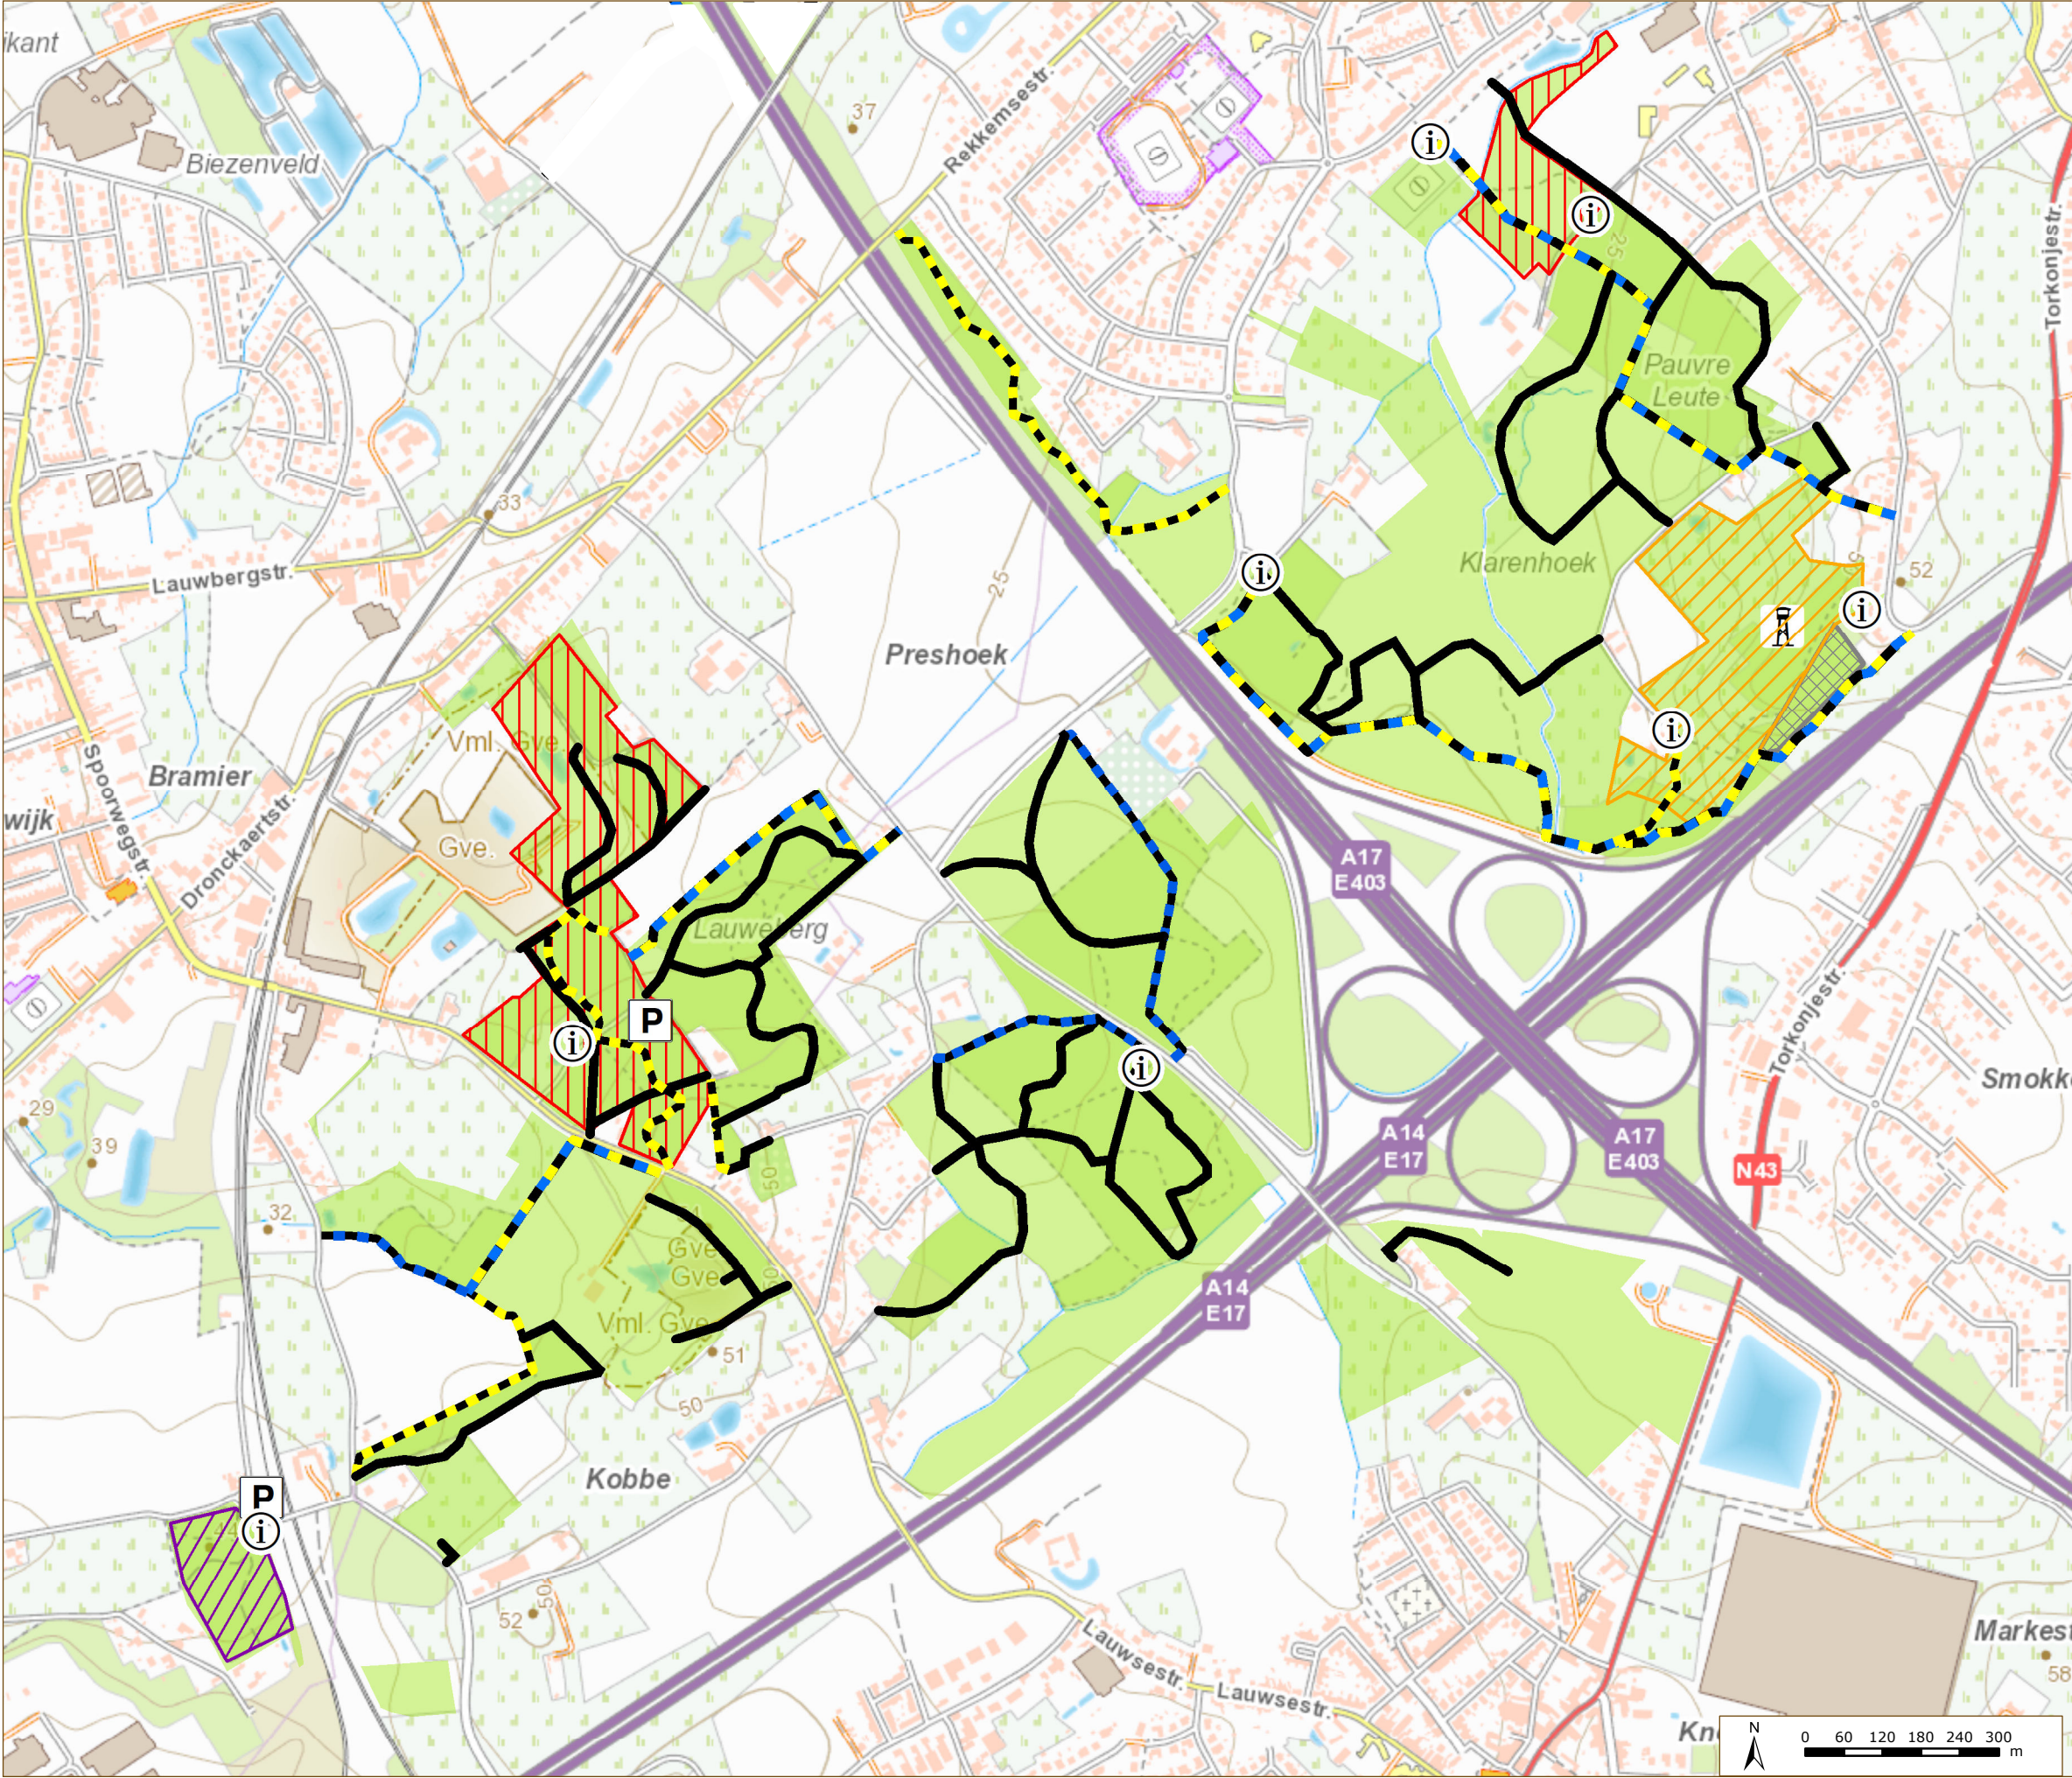

Situering

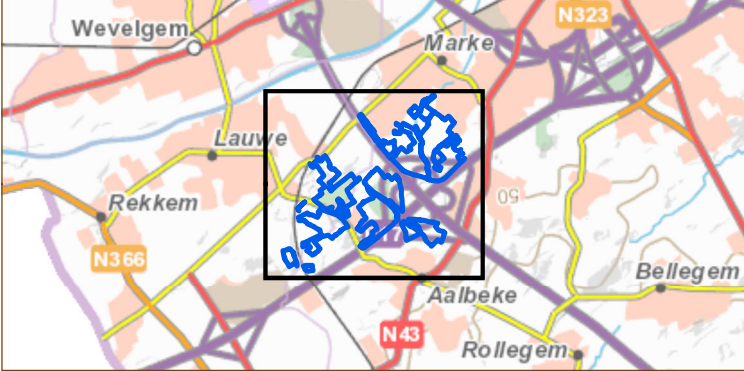

Legende

Infrastructuur

P Parking

i Infopaneel

Paden

Wandelaars

Wandelaars en fietsers

Wandelaars en Ruiters

Wandelaars, fietsers en ruiters

Zone

Speelzone

Zomerspeelzone

Vrij toegankelijke zone

Niet toegankelijke zone

Uitkijktoren

Gebiedsperimeter

Gezien om gevoegd te worden bij het ministerieel besluit

Vlaams minister van Omgeving en Landbouw

Jo Brouns