GRONDPLAN ONTWORPEN TOESTAND WEGENIS schaal 1/500

LEGENDE ONTWORPEN TOESTAND

- rijweg in kwS-verharding
- zijstrook/opritten in betonstraatstenen 22x11x10cm (grijs)
- parkeerstrook in betonstraatstenen 22x11x10cm (antraciet)
- zijstrook in betonnen grasdallen
- voetpad in betonstraatstenen 22x22x8cm (grijs)
- bushaltehaven in cementbetonverharding (grijs)
- fietspad in cementbetonverharding–aanliggend (rood)
- fietspad in cementbetonverharding–vrijliggend (grijs)
- middenterrein in cementbetonverharding (grijs)
- fietssuggestiestrook met wegdeksysteem (zandkleurig)
- groenzone in grasbezaaiing
- bodembedekker "Hedera helix arborescent"
- verhoogde boordsteen bushalte
- bestaand fietspad bekleden met rood wegdeksysteem
- boordsteen type I01
- ter plaatse gestorte kantsteengreppel
- veiligheidsstrook (aanliggend fietspad)
- verticale afschermingen
- betonnen stootband
- te behouden boom
- te rooien boom
- nieuwe boom Ulmus "Lobel"
- fietsbeugels + vuilkorf
- rooilijn
- keermuur

SITUATIEPLAN schaal 1/20.000

1. FASE 1
2. FASE 2
3. FASE 3

LEGENDE VERLICHTING

Projectie	Type
	armatuur Schreder AMPERA MINI 31/39
	armatuur Schreder AMPERA MIDI 31/39

LEGENDE VERLICHTING AWV

Projectie	Type
	RMK 12/250W
	RMK 12/250W Tunnelverlichtingstoestellen
	RMK 10/150W

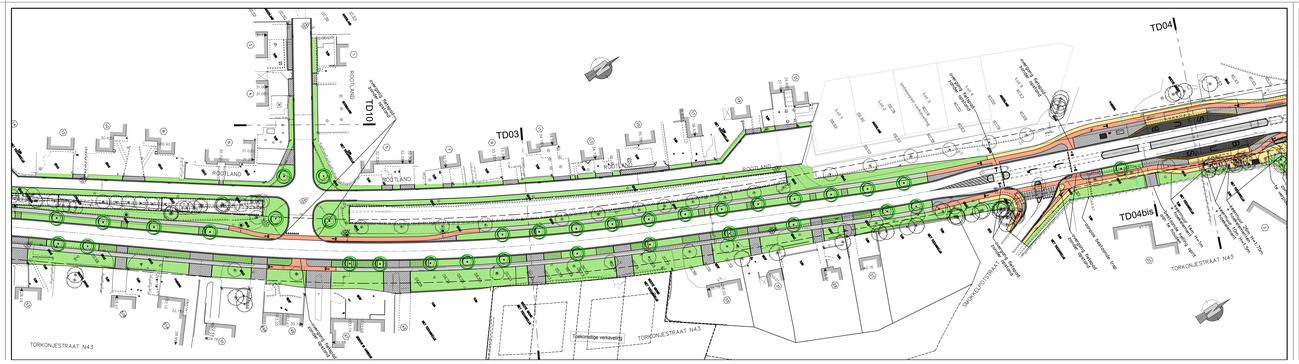

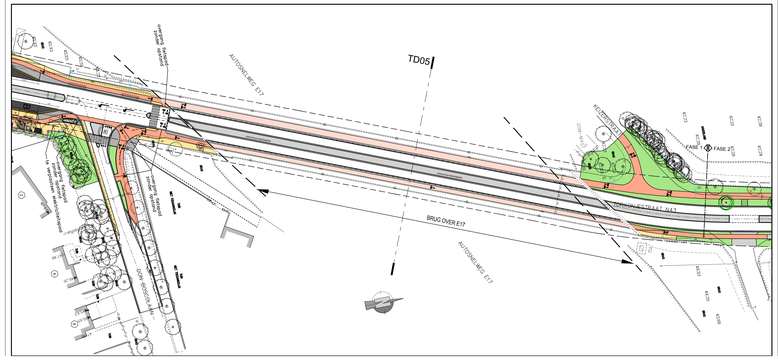

Vlaanderen
Wegen en Verkeer

VLAAMSE OVERHEID
AGENTSCHAP WEGEN EN VERKEER
Wegen en Verkeer West-Vlaanderen
Afd. Wegen en Verkeer
Koning Albert I - laan 12 bus 64, 8200 Brugge
T 050 40 30 00
e-mail: wegen.verkeer.afdeling.west@mow.vlaanderen.be

Studiebureau:	Projectnummer	Dossiernummer	Besteknummer
ing. Ann Crockaert BUREAU CROCKAERT n.v.			
	plotbestand	1M3D80120226D.pdf	
	Cad-bestand	GRONDPLAN .dwg	

Gezamenlijk gemeentelijk extern advies:

Nagezien door de verantwoordelijke ingenieur, Brugge,

ir. Hendrik Vandenbondt

Gezien en goedgekeurd door de dir. in. investeringen, Brugge,

ir. Humberto VAN NUNEN

Nummering dossier/plan:

1M3D8	0	120226	00
wegtypologie	profiel	volgnummer	fase

Datum opmaak: 27/09/2019

Aangebrachte wijzigingen

Ind.	Aard	Datum

TORKONJESTRAAT - POTTELBERG - N43 KORTRIJK

Realisatie van fietspaden

langs de N43

GRONDPLAN ONTWORPEN TOESTAND WEGENIS

Markebeek - E17 — FASE 1

Allineringen plan	Schaal	Kilometerpunten
0.594 x 2.10 = 1.25m2	1/500	van 43.500 tot 46.500