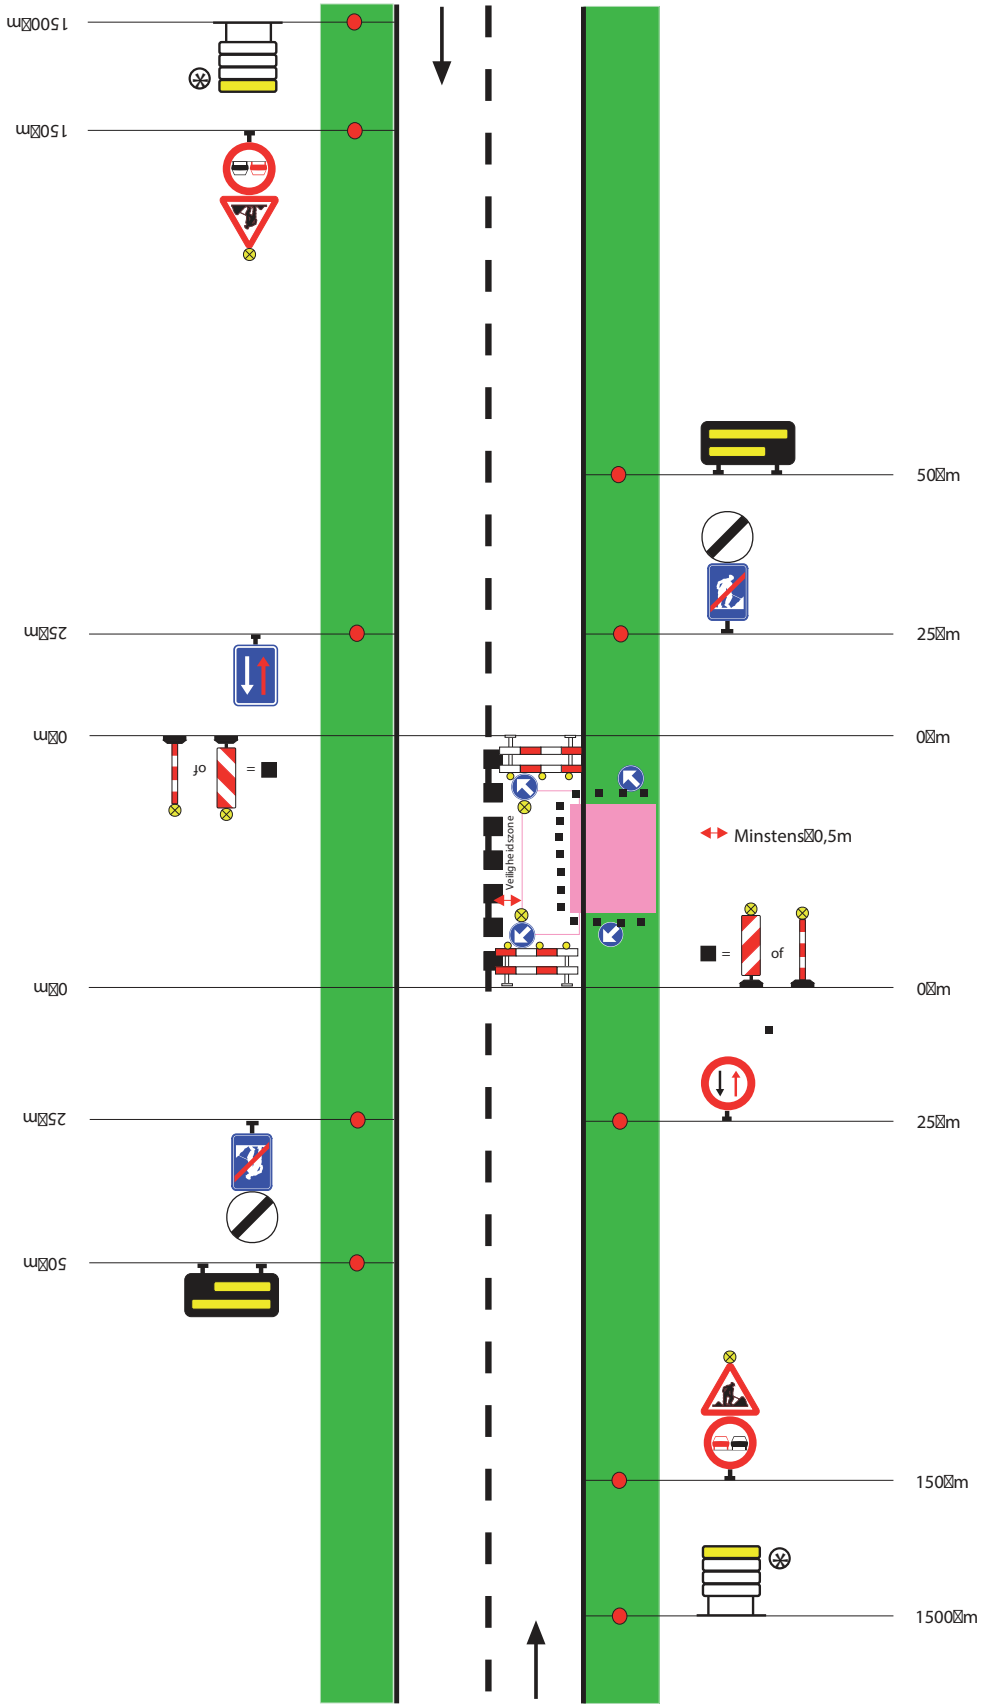Werken van 3de categorie - Sterke hinder, voorrangsregeling met de borden B19 en B21