


Parking Vlienderkouter Heraanleg

Plan Voorontwerp

Tekst

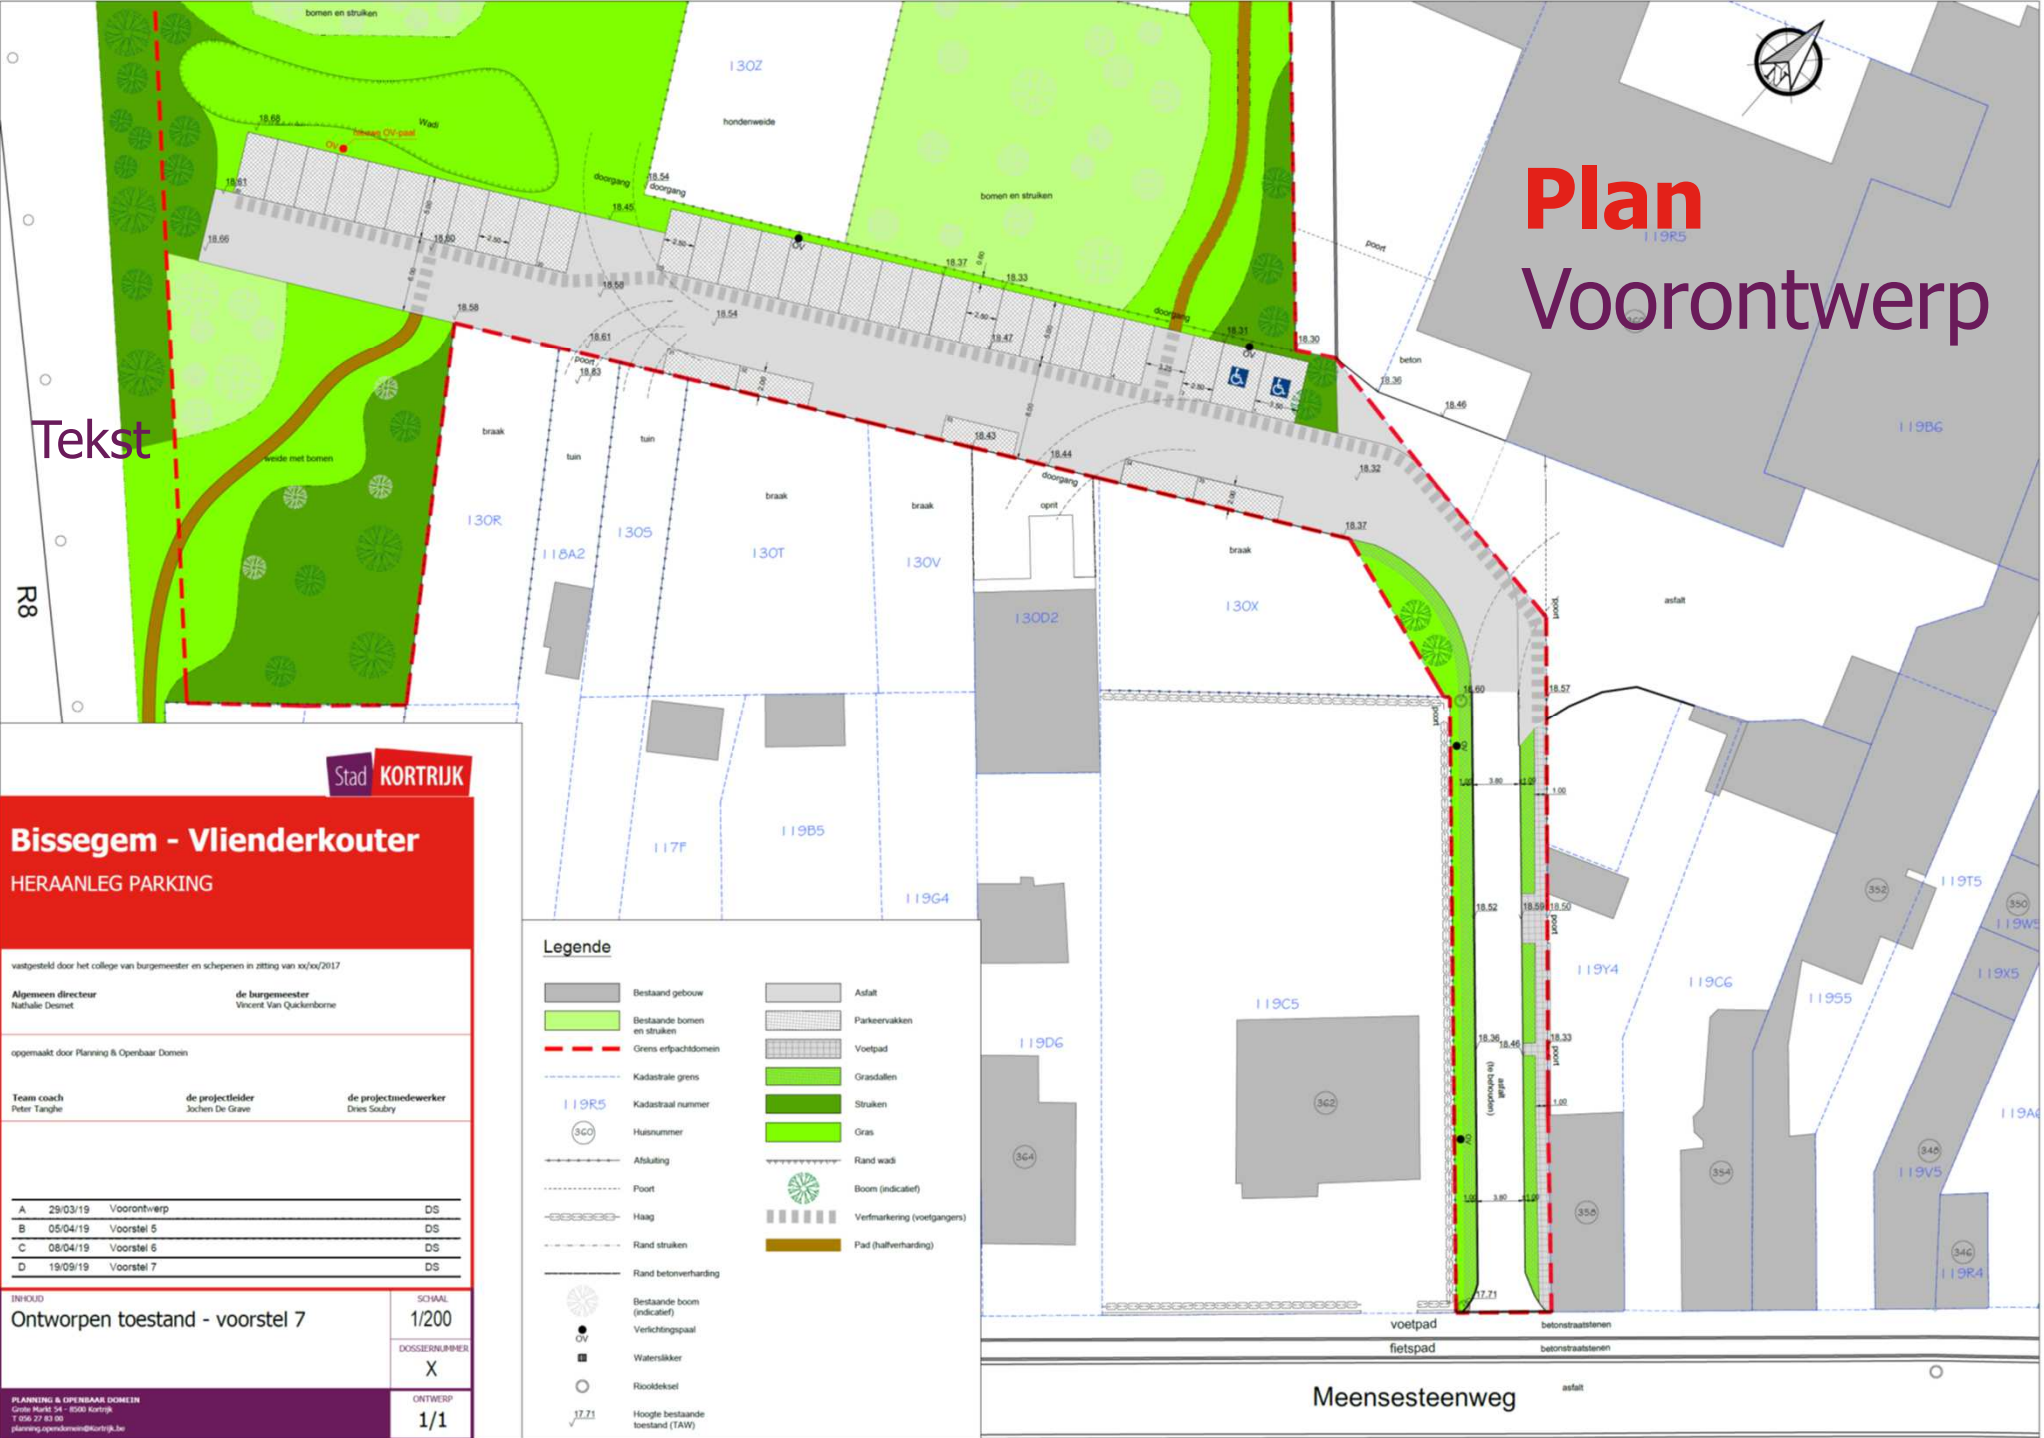

Stad KORTRIJK

Bissegem - Vlienderkouter HERAANLEG PARKING

vastgesteld door het college van burgemeester en schepenen in zitting van xx/xx/2017

Algemeen directeur Nathalie Desmet de burgemeester Vincent Van Quakenborne

opgemaakt door Planning & Openbaar Domein

Team coach Peter Tanghe de projectleider Jochen De Grave de projectmedewerker Dries Soubry

A	29/03/19	Voorontwerp	DS
B	05/04/19	Voorstel 5	DS
C	08/04/19	Voorstel 6	DS
D	19/09/19	Voorstel 7	DS

Inhoud: Ontworpen toestand - voorstel 7

SCHAAL: 1/200

DOSSIERNUMBER: X

ONTWERP: 1/1

PLANNING & OPENBAAR DOMEIN
Grote Markt 34 - 8500 Kortrijk
T 056 27 83 00
planning.openbaar@d Kortrijk.be

Legende

- Bestaand gebouw
- Bestaande bomen en struiken
- Grens erpacht domein
- Kadastrale grens
- Kadastraal nummer
- Huisnummer
- Afsluiting
- Poort
- Haag
- Rand struiken
- Rand betonverharding
- Bestaande boom (indicator)
- Verlichtingspaal
- Waterlieker
- Rookdeksel
- Hoogte bestaande toestand (TAW)
- Asfalt
- Parkeervakken
- Voetpad
- Grasdallen
- Struiken
- Gras
- Rand wadi
- Boom (indicator)
- Verfmarkering (voortgang)
- Pad (halfverharding)

Omschrijving

Bij de heraanleg wordt de openbare verlichting vernieuwd en de capaciteit verhoogd naar 35 parkeerplaatsen (33 + 2 MV).

Materialisatie

- Waterdoorlatende parkeervakken
- Rijweg in asfaltverharding
- Grasdallen
- Betonstraatstenen

Omgevingswerken

- Wadi voor buffering regenwater
- Aanplant van bomen

Timing

Omgevingsvergunning

- Openbaar onderzoek loopt tot 19 januari 2020

Uitvoering

- Voorbereidende werken nutsmaatschappijen starten op eind maart / begin april 2020.
- De heraanleg van de parking wordt uitgevoerd tussen Pasen en bouwverlof 2020