


LEGENDE VERKAVELING

- Verkeersgrens (Totale opp. : 30 951,3m²)
 - Zone voor wegenis (opp. : 4 149,4m²)
 - Zone voor groen (7,6%) (opp. : 2 363,6m²)
 - Zone voor gebouwen bebouwing (opp. : 3 875,4m²)
 - Zone voor halloopen bebouwing (opp. : 11 233,8m²)
 - Zone voor open bebouwing (opp. : 9379,0m²)
 - Bebouwbare zone
 - Achterbouwlijn garage
 - Zone voor open autoberging
 - Perceelgrens
- TOTALE OPP. VERKAVELING = 31a De Sica
TOTAAL AANTAL WOONRUIMTE = 65
21,0 woningeenheden

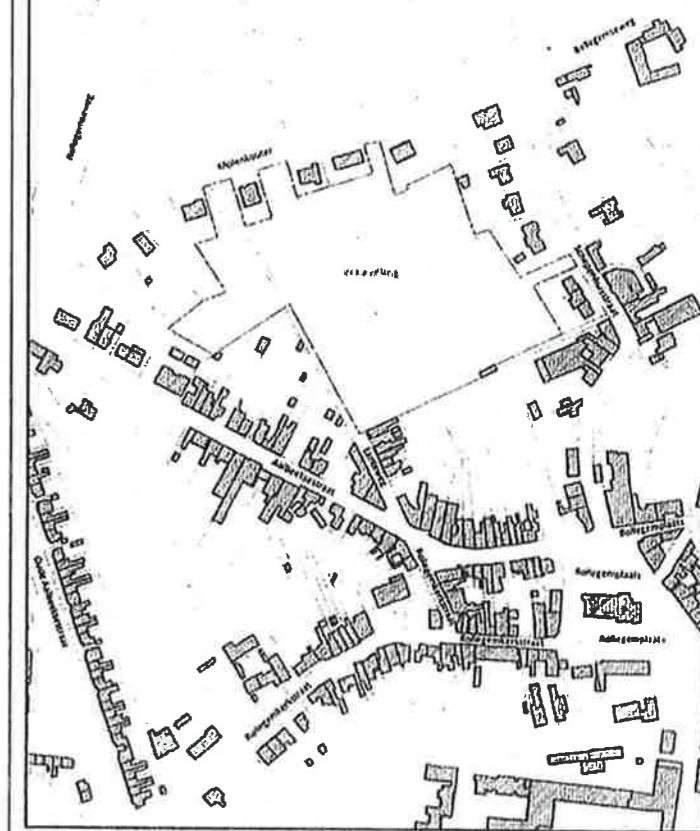

FRESSENDE-
STRAAT

A
B
C

NOTA:
De oppervlaktes van de percelen zijn grafisch bepaald en benaderend. De juiste oppervlakte zal bepaald worden bij het afmeten van de percelen.

PROVINCE WEST - VLAANDEREN	STAD KORTRIJK AFDELING ROLLEGEM INFRASTRUCTUURWERKEN IN DE VERKAVELING "MOLENKOUTER" TE ROLLEGEM-OVER-LEIE Stad Kortrijk, 1de afdeling Rollegem, sectie B, nr. 320A, 31702, 320A5, 3195, 3197 en 321L3	
BOUWMEESTER	TRV JOFRABOUW EN TERRA NOVA INVEST Keekstraal 15 8770 INGELMUNSTER	
Verantwoordelijke architect Philippe Fontaine Architect de Terra Nova Invest Keekstraal 15 8770 Ingelmunster	Opgemaakt door Studio Bureau Ir. Ch. LOBELLE bvba Ghislainweg 21, 112 9100 Zedelgem (Brussel) Tel. 059/30 00 32 Fax 059/30 80 91 info@studio-labelle.be www.studio-labelle.be Datum: 02/11/2011	
Copie en goedgekeurd door de Gemeenteraad van Kortrijk in zitting van :		
De Secretaris	De Burgemeester	
G. HILBERT	L. LYBEEI	
Aantal plannen : 5	V2	GRONDPLAN VERKAVELING
PLANNUM	Schaal : 1/500	
AANVAARDING DOOR GEMEENSCHAPPELIJKE AANVAARDING	DATUM 11/07/2011 11/08/2011 23/09/2011 13/09/2011 14/10/2011 02/11/2011	NOOTEN Verkeerslijn Afsluiting Aangegeven verkeerslijn Verkeerslijn aanpak 2 Gebouwd verkeerslijn Verkeerslijngelinten
AANBESTEDING :		
OFF. : 0,52m ²	BOUWMEESTER WIT760	RECHTSAFGEVAARDIGDE J. VERHOEVEN BUREAUPLAN 11 60 0404-040404-040404-040404