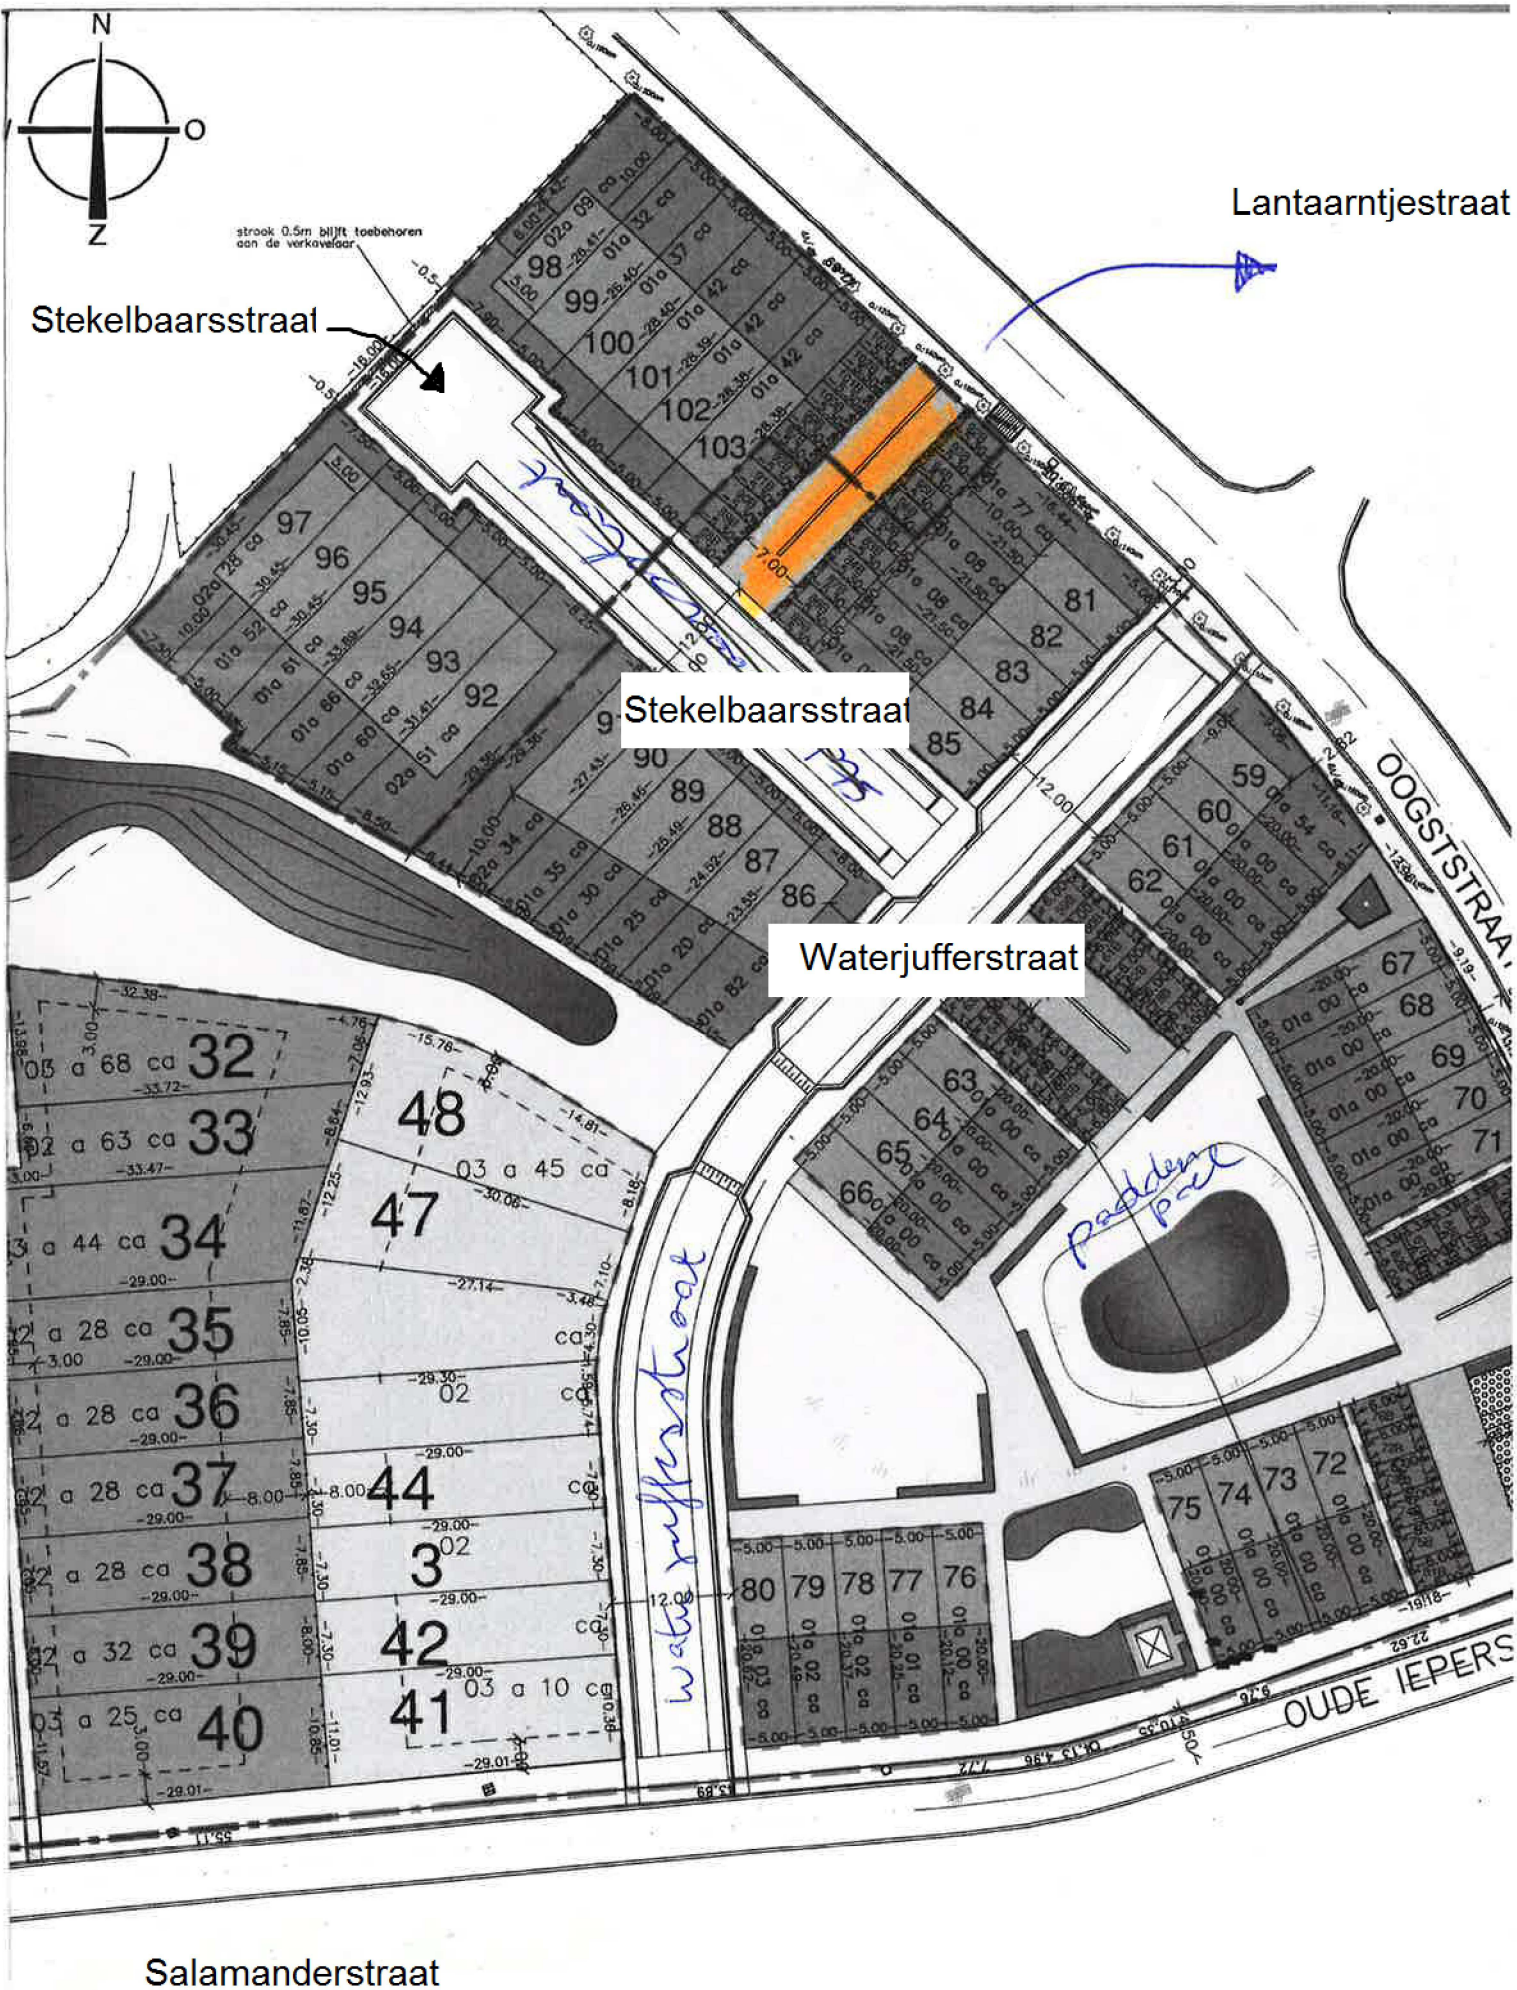
N
O
Z
strook 0.5m blijft toebehoren aan de verkavelaar
Lantaarntjestraat
Stekelbaarsstraat
Stekelbaarsstraat
Waterjufferstraat
OOGSTSTRAA
OUDE IEPERS
Salamanderstraat