Straat 1
Louis De Baerlaan

Straat 2 : Camiel De Stoop

Straat 4
Jean Catteaux

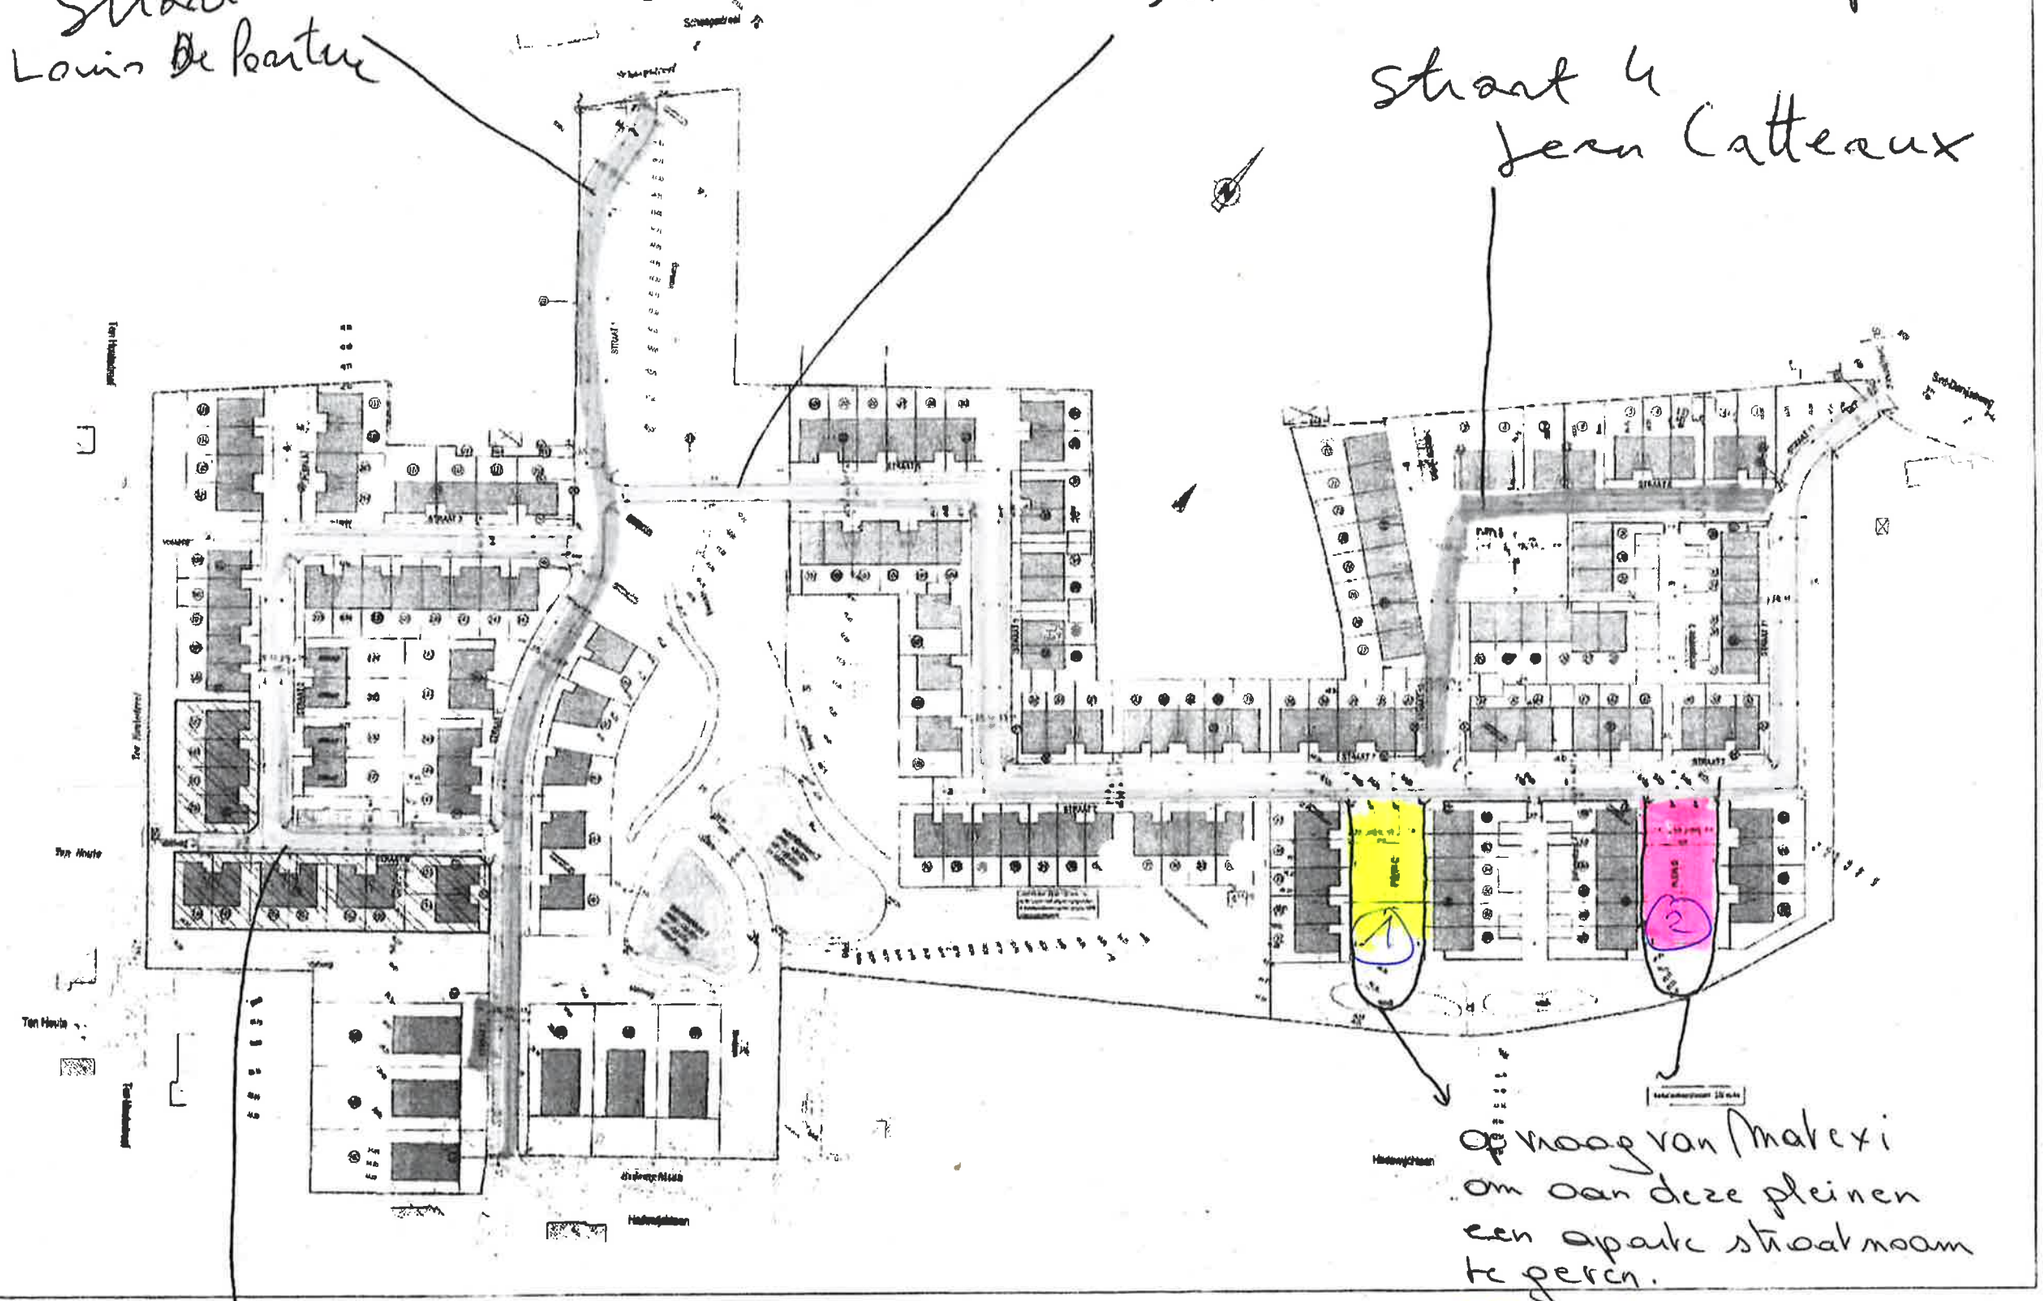

Straat 3 : Baldewijn Steveldynck

Aanvraag van Matexi
om aan deze pleinen
een aparte straatnaam
te geven.

Plein 1 = 11 woningen WEDEPLEIN
Plein 2 = 10 woningen. WOUWPLEIN

STAD KORTRIJK
PROVINCIE WEST-VLAANDEREN
MATEXI
Project Wegen- en Rioleringswerken en Groenaanleg
VERKAVELING SCHAAPSDREEF
KORTRIJK
ONTWERP
Studiebureau ARCADIS
GRONDPLAN WEGENWERKEN 1:2