
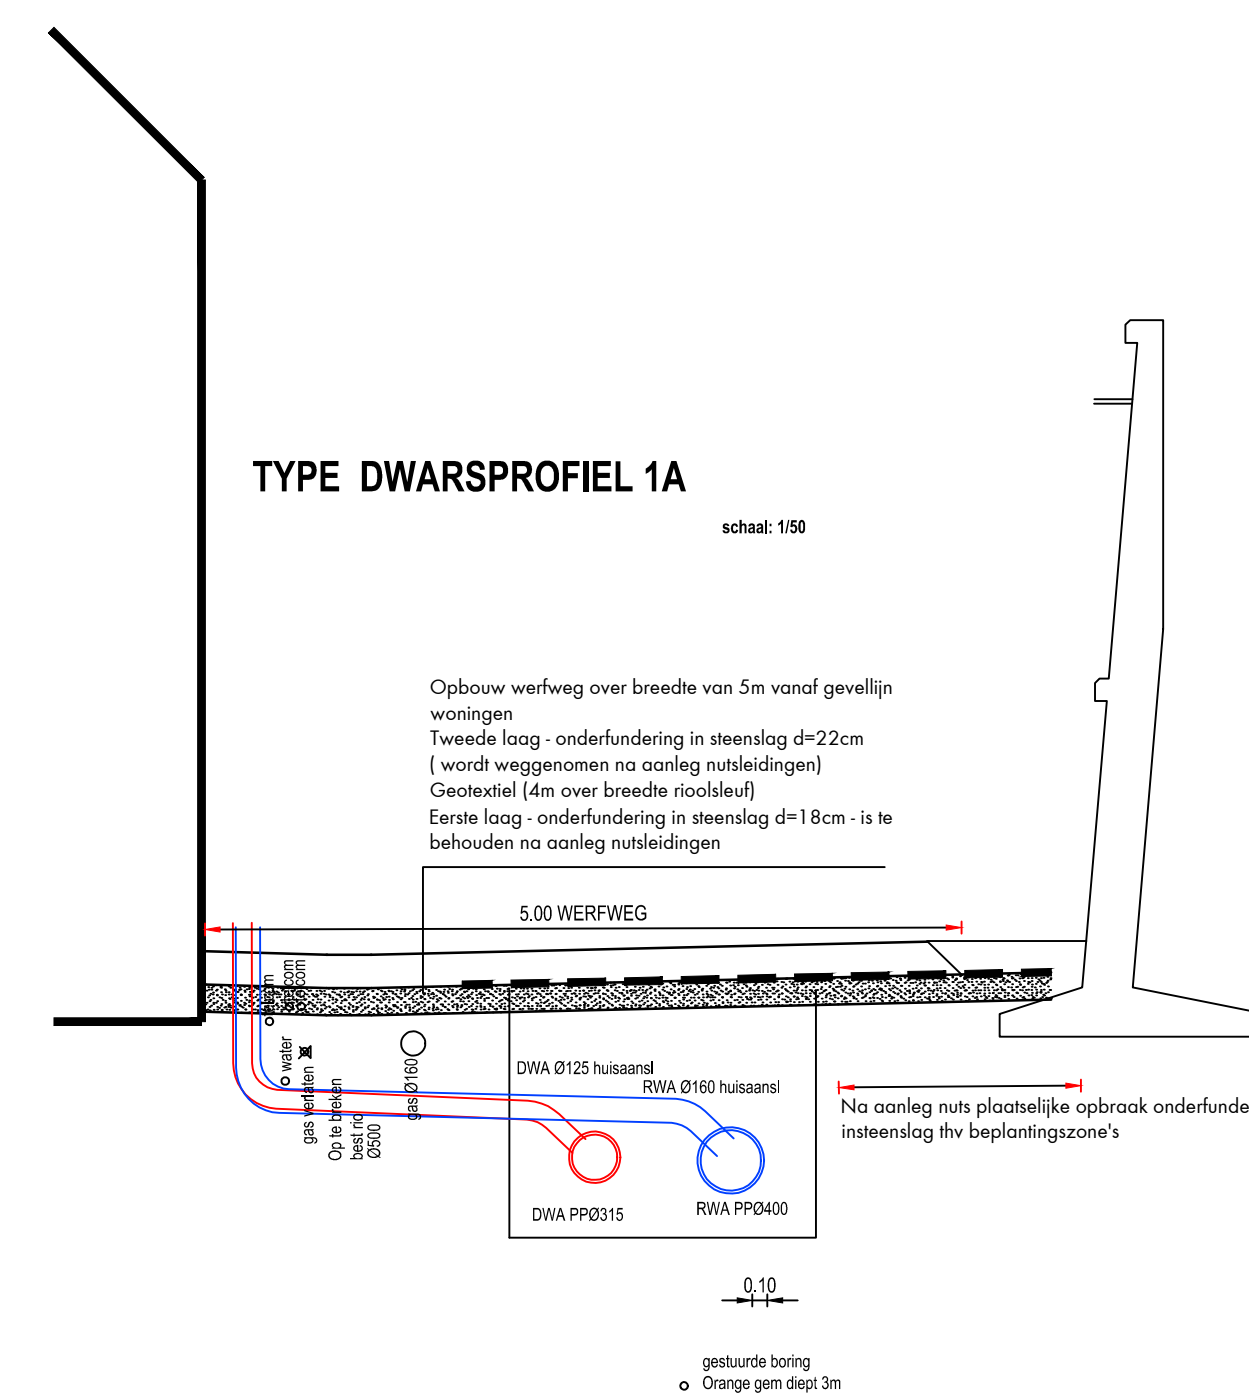
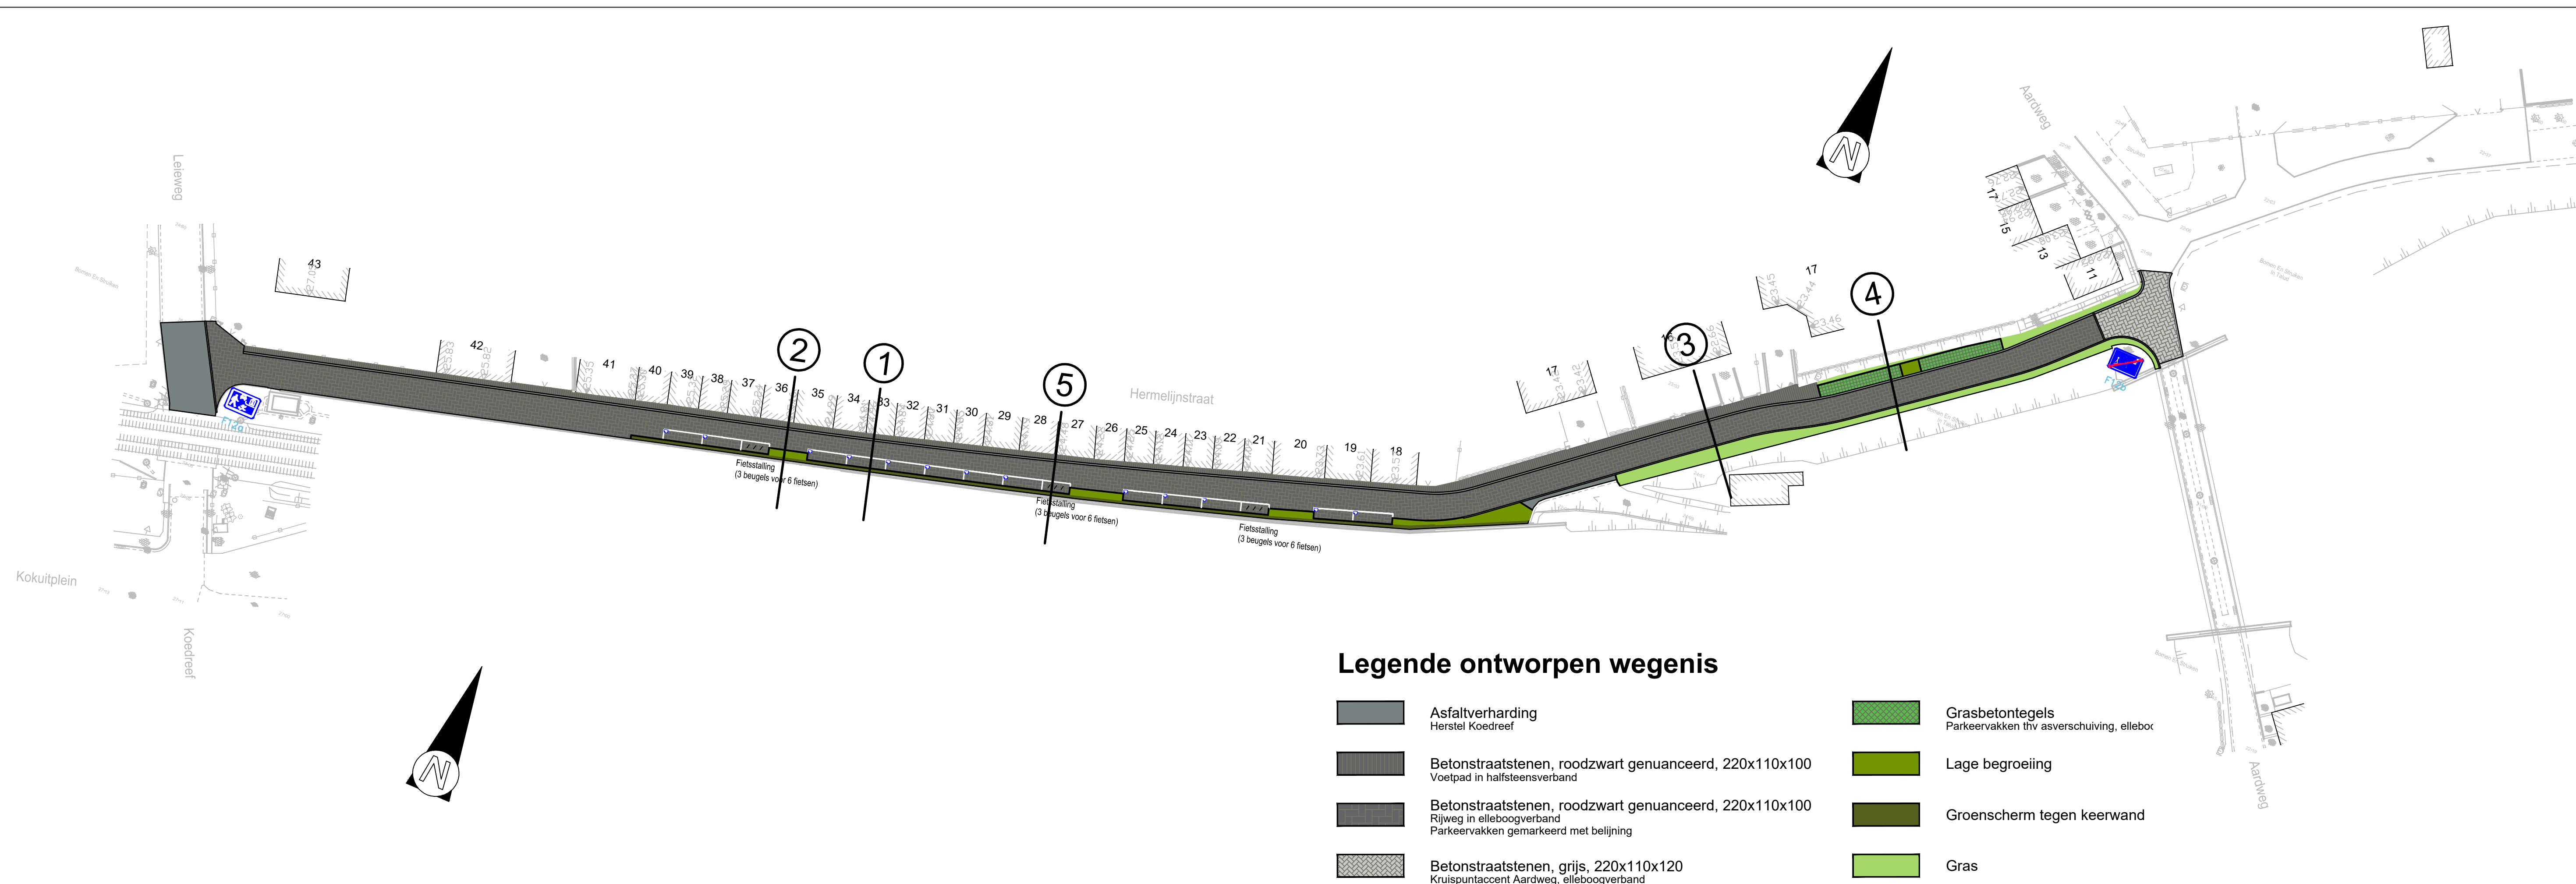
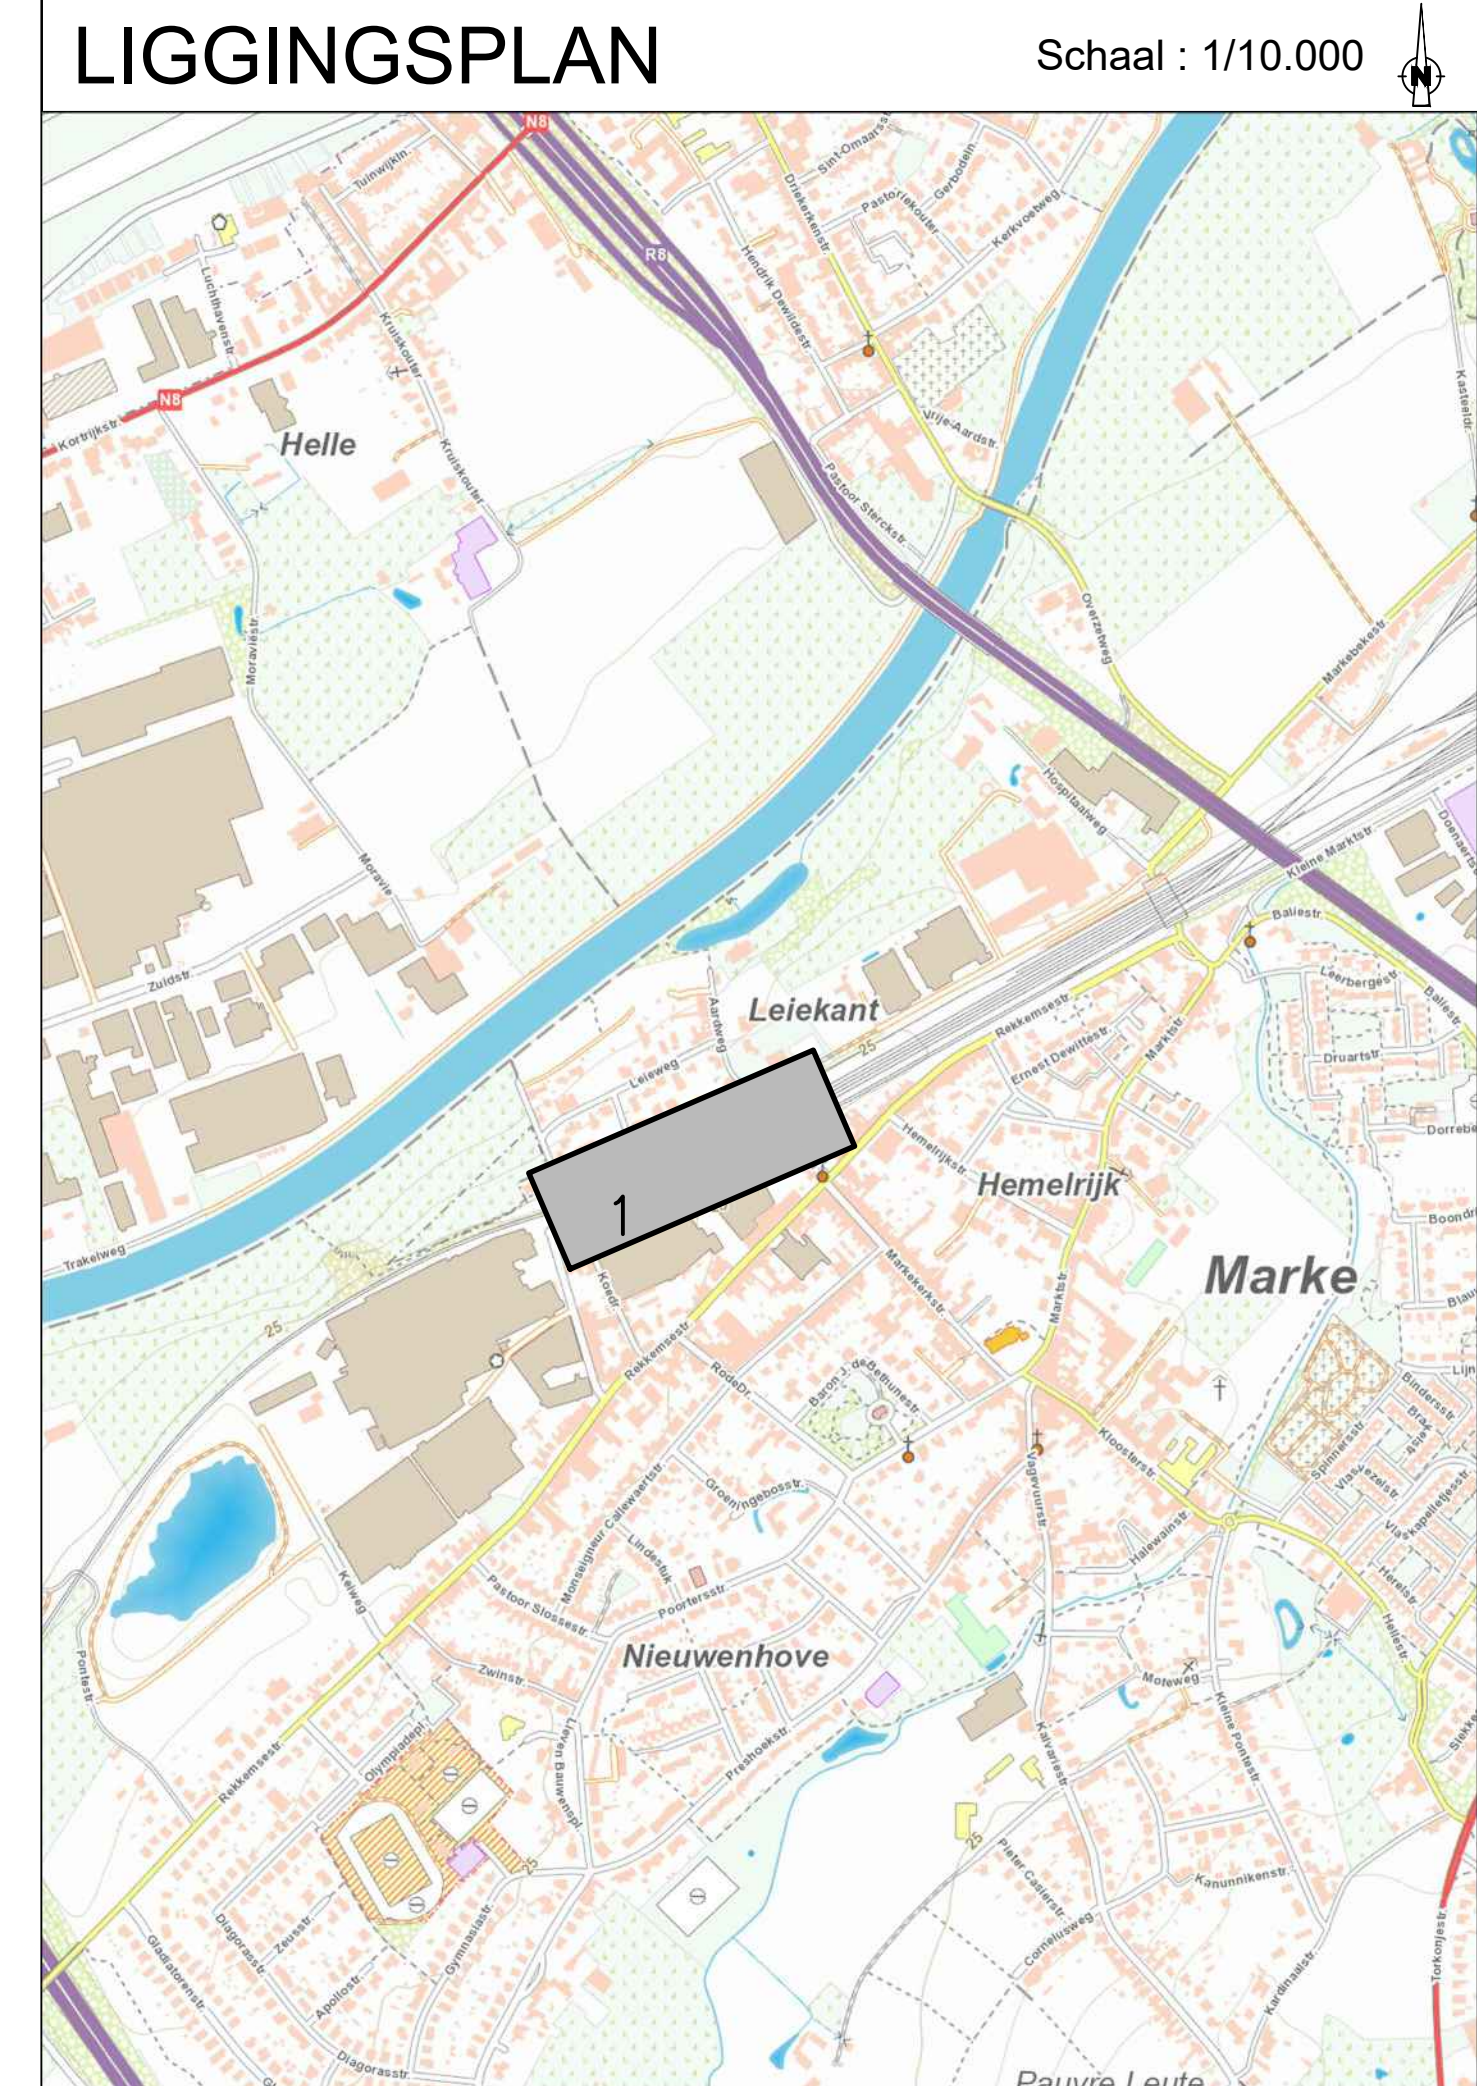
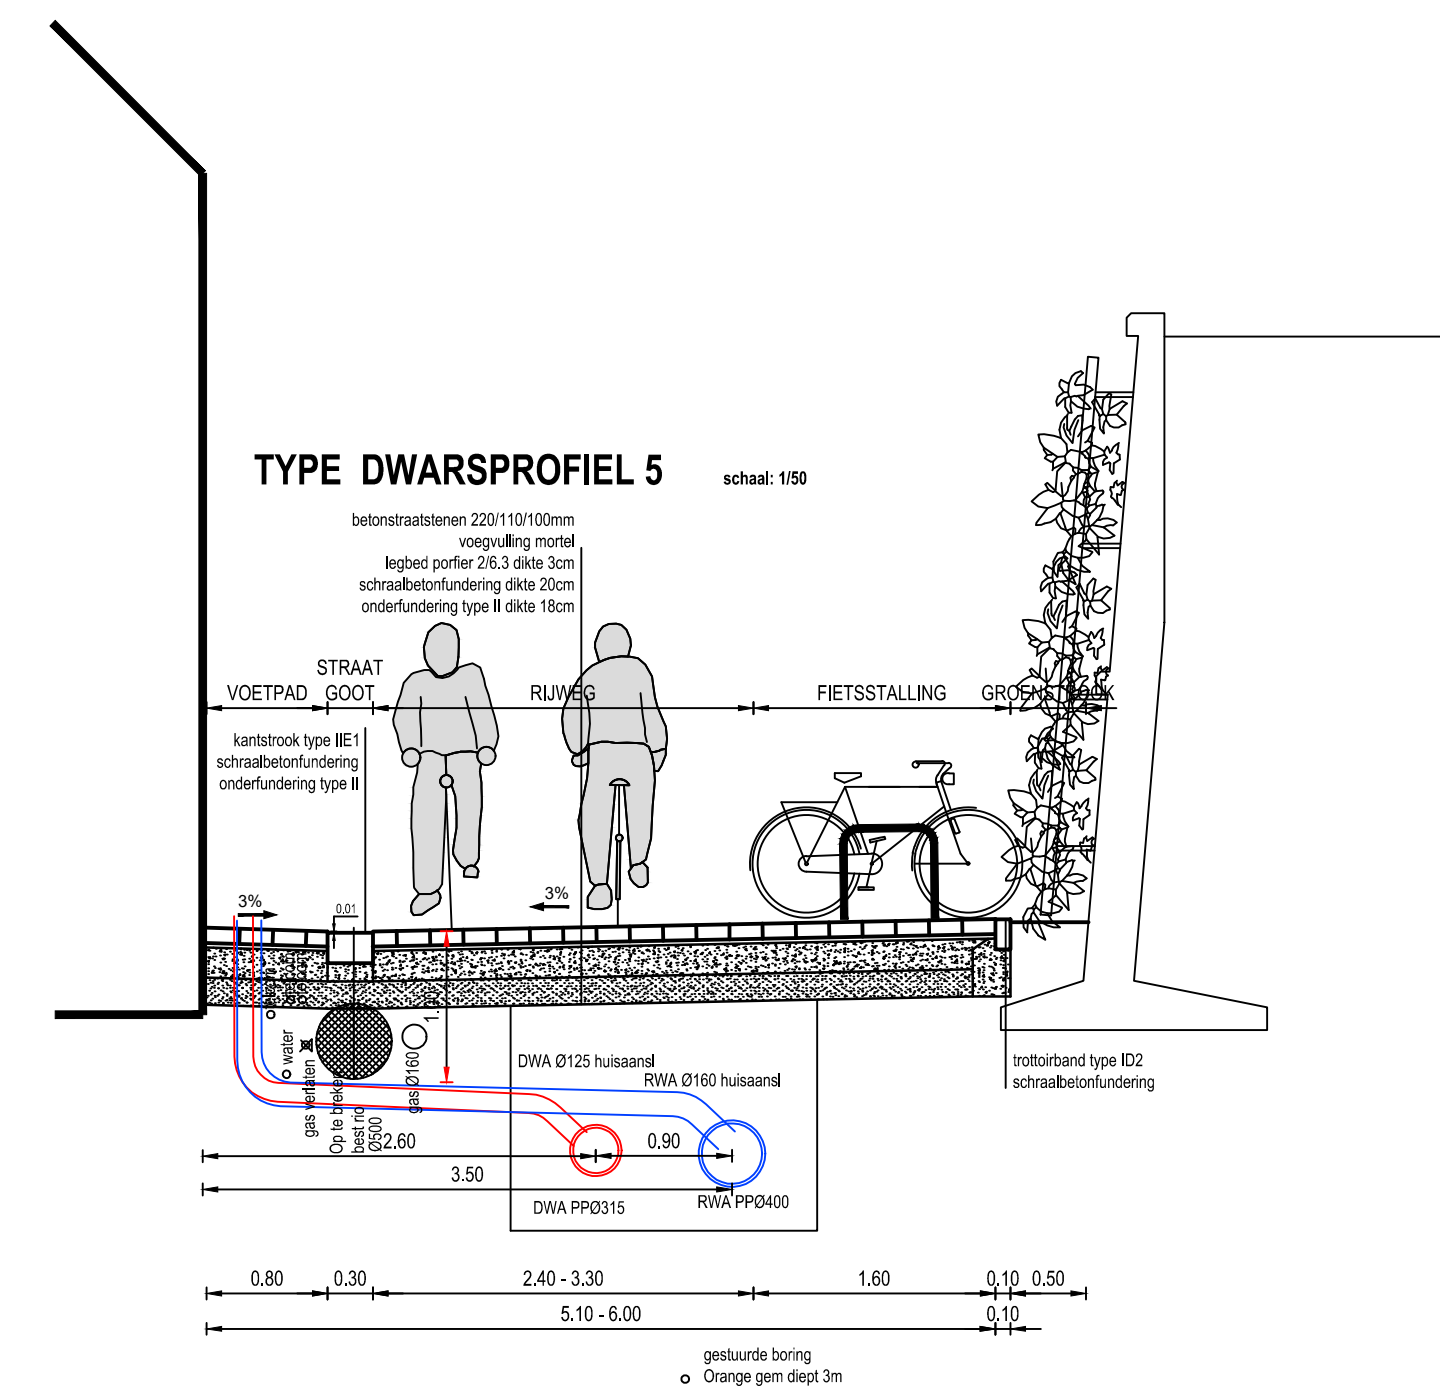
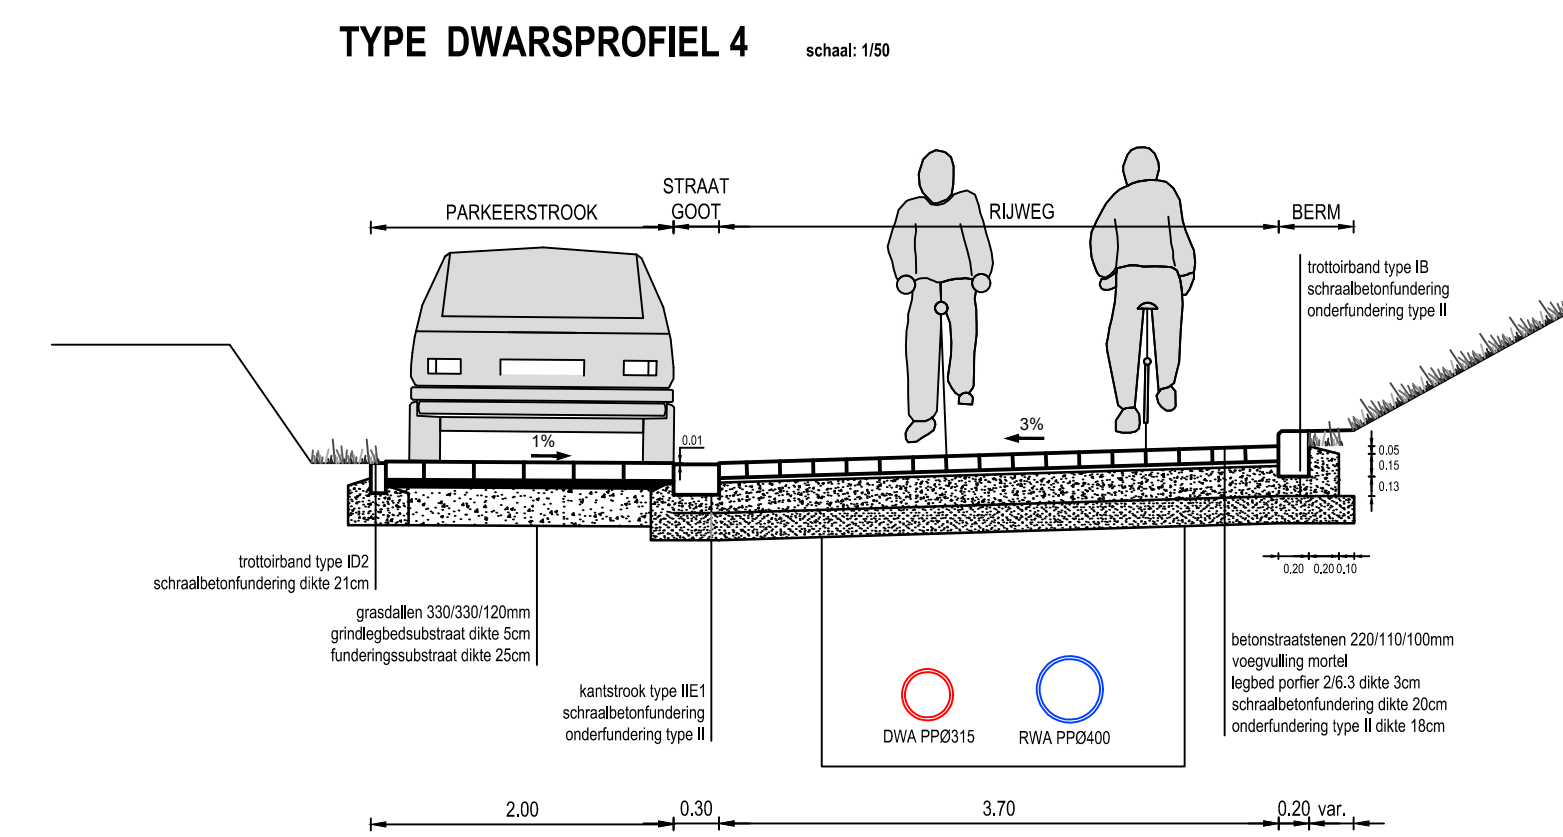
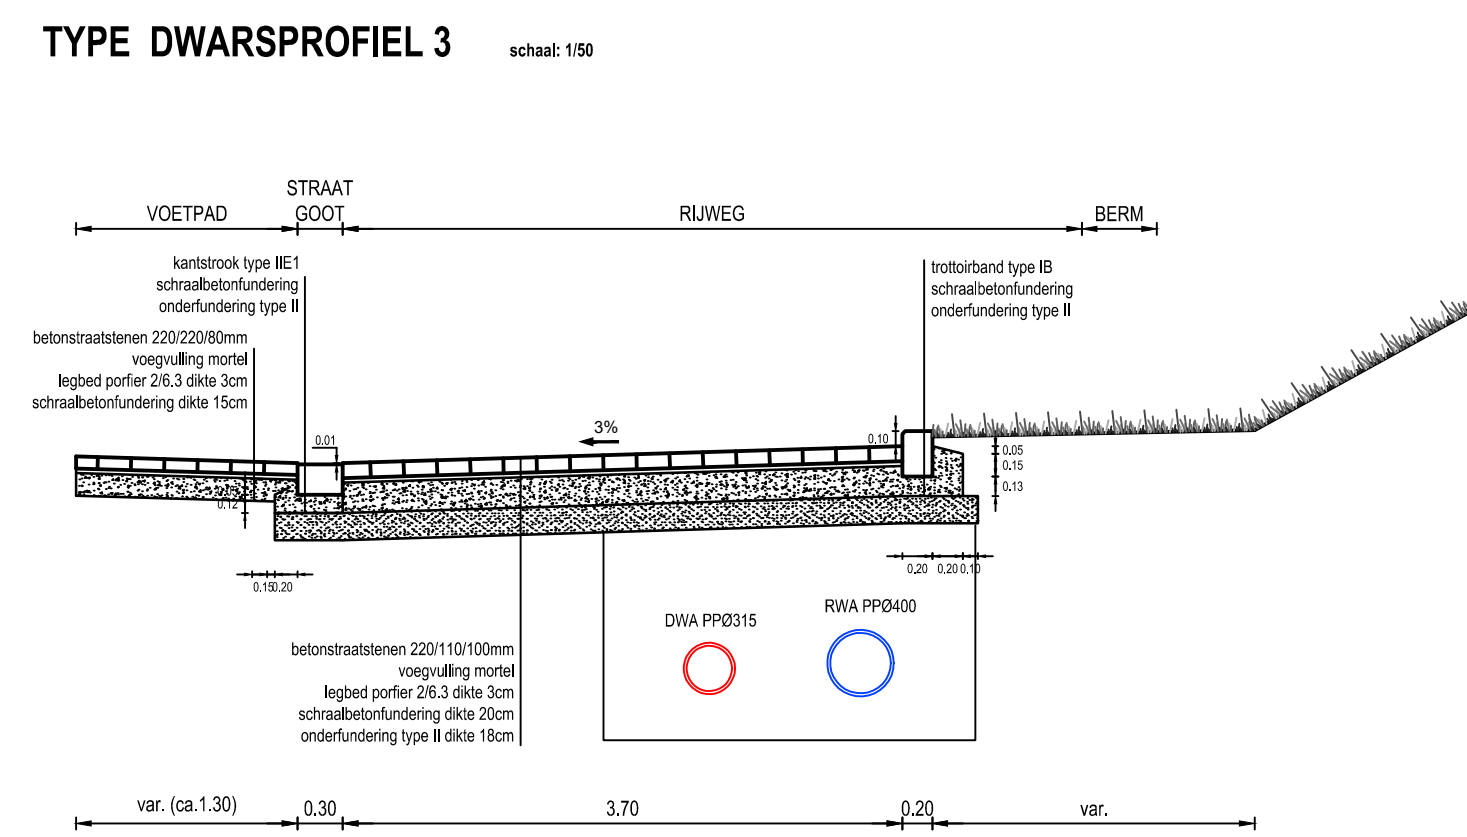
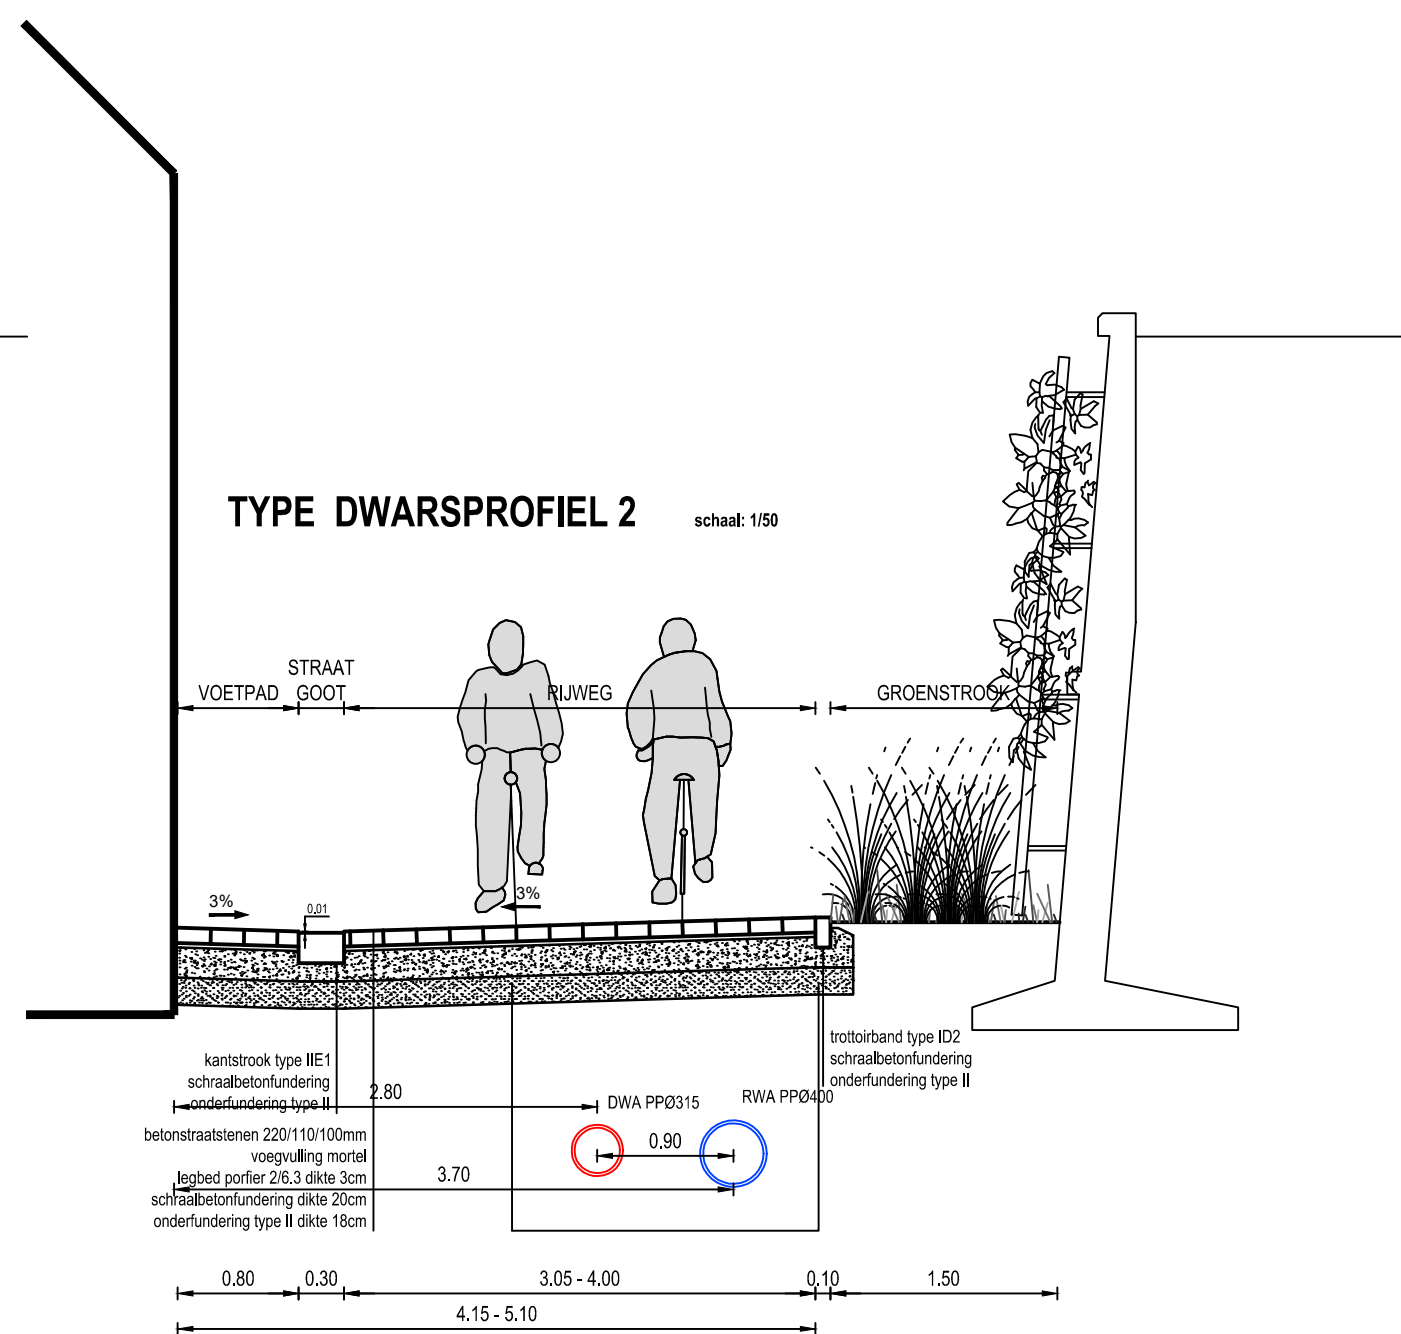
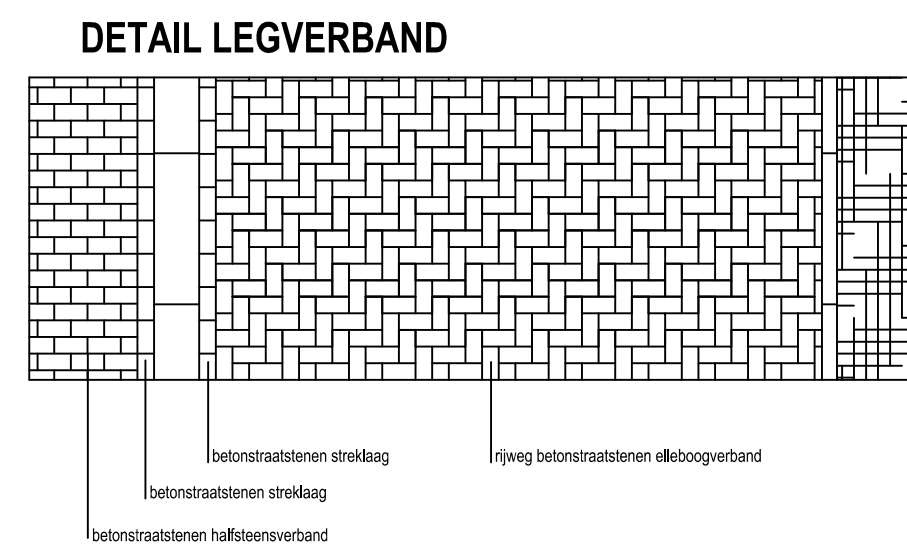


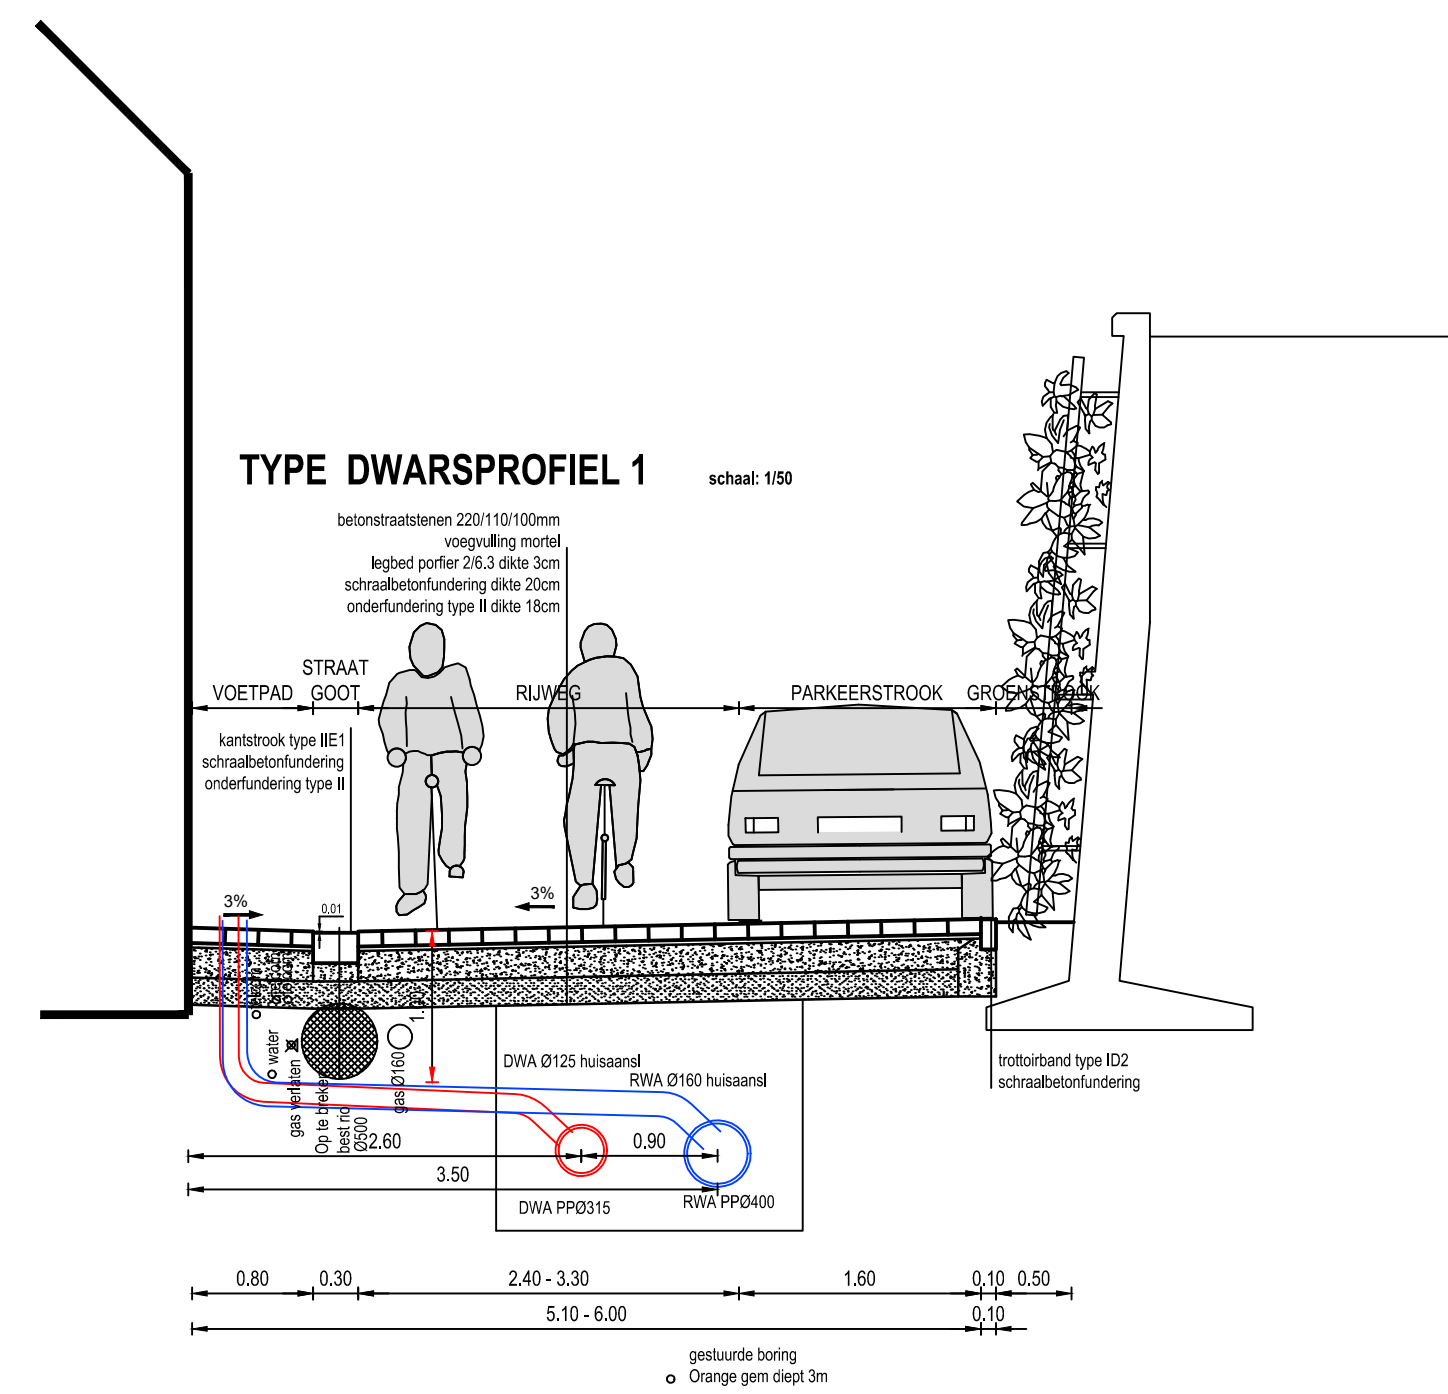

Stad Kortrijk	
Grote Markt 54 B-5500 Kortrijk			Burgemeester dhr. Vincent Van Quickenborne Algemeen Directeur mevr. Nathalie Desmet	
Provincie West-Vlaanderen	
WEST-VLAANDEREN KORTRIJK Herinrichting Hermelijnstraat	
<b style="font-size: 1.5em;">SWECO vesting Kortrijk Engelse Wandeling 70 B-8510 Kortrijk-Marke T +32 (0)2 383 08 40 www.swecobelgium.be Teamleider Geert Logier Projectleider Geert Logier	
<table border="1" style="width: 100%; border-collapse: collapse;"> <thead> <tr> <th>DATUM</th> <th>HISTORIEK</th> <th>TEKENAAR</th> <th>DATUM</th> <th>HISTORIEK</th> <th>TEKENAAR</th> </tr> </thead> <tbody> <tr><td> </td><td> </td><td> </td><td> </td><td> </td><td> </td></tr> <tr><td> </td><td> </td><td> </td><td> </td><td> </td><td> </td></tr> <tr><td> </td><td> </td><td> </td><td> </td><td> </td><td> </td></tr> <tr><td> </td><td> </td><td> </td><td> </td><td> </td><td> </td></tr> <tr><td> </td><td> </td><td> </td><td> </td><td> </td><td> </td></tr> <tr><td> </td><td> </td><td> </td><td> </td><td> </td><td> </td></tr> <tr><td> </td><td> </td><td> </td><td> </td><td> </td><td> </td></tr> <tr><td> </td><td> </td><td> </td><td> </td><td> </td><td> </td></tr> <tr><td> </td><td> </td><td> </td><td> </td><td> </td><td> </td></tr> <tr><td> </td><td> </td><td> </td><td> </td><td> </td><td> </td></tr> </tbody> </table>						DATUM	HISTORIEK	TEKENAAR	DATUM	HISTORIEK	TEKENAAR	
DATUM	HISTORIEK	TEKENAAR	DATUM	HISTORIEK	TEKENAAR	
GRONDPLAN ONTWERPEN TOESTAND TYPEDWARSPROFIELEN	
<table border="1" style="width: 100%; border-collapse: collapse;"> <tr> <th>FASE</th> <th>SCHAAL</th> <th>PLANNOPP. (m²)</th> <th>PROJECTNUMMER</th> <th>PLANNUMMER</th> <th>UITGAVE</th> </tr> <tr> <td>Voorontwerp</td> <td>1:500</td> <td>0,63m²</td> <td style="font-weight: bold;">21790004b</td> <td style="font-weight: bold;">3.1/1</td> <td style="font-weight: bold;">A</td> </tr> </table>						FASE	SCHAAL	PLANNOPP. (m²)	PROJECTNUMMER	PLANNUMMER	UITGAVE	Voorontwerp	1:500	0,63m ²	21790004b	3.1/1	A	
FASE	SCHAAL	PLANNOPP. (m²)	PROJECTNUMMER	PLANNUMMER	UITGAVE	
Voorontwerp	1:500	0,63m ²	21790004b	3.1/1	A	