


TRANZIT

KORTRIJK

GRONDPLAN

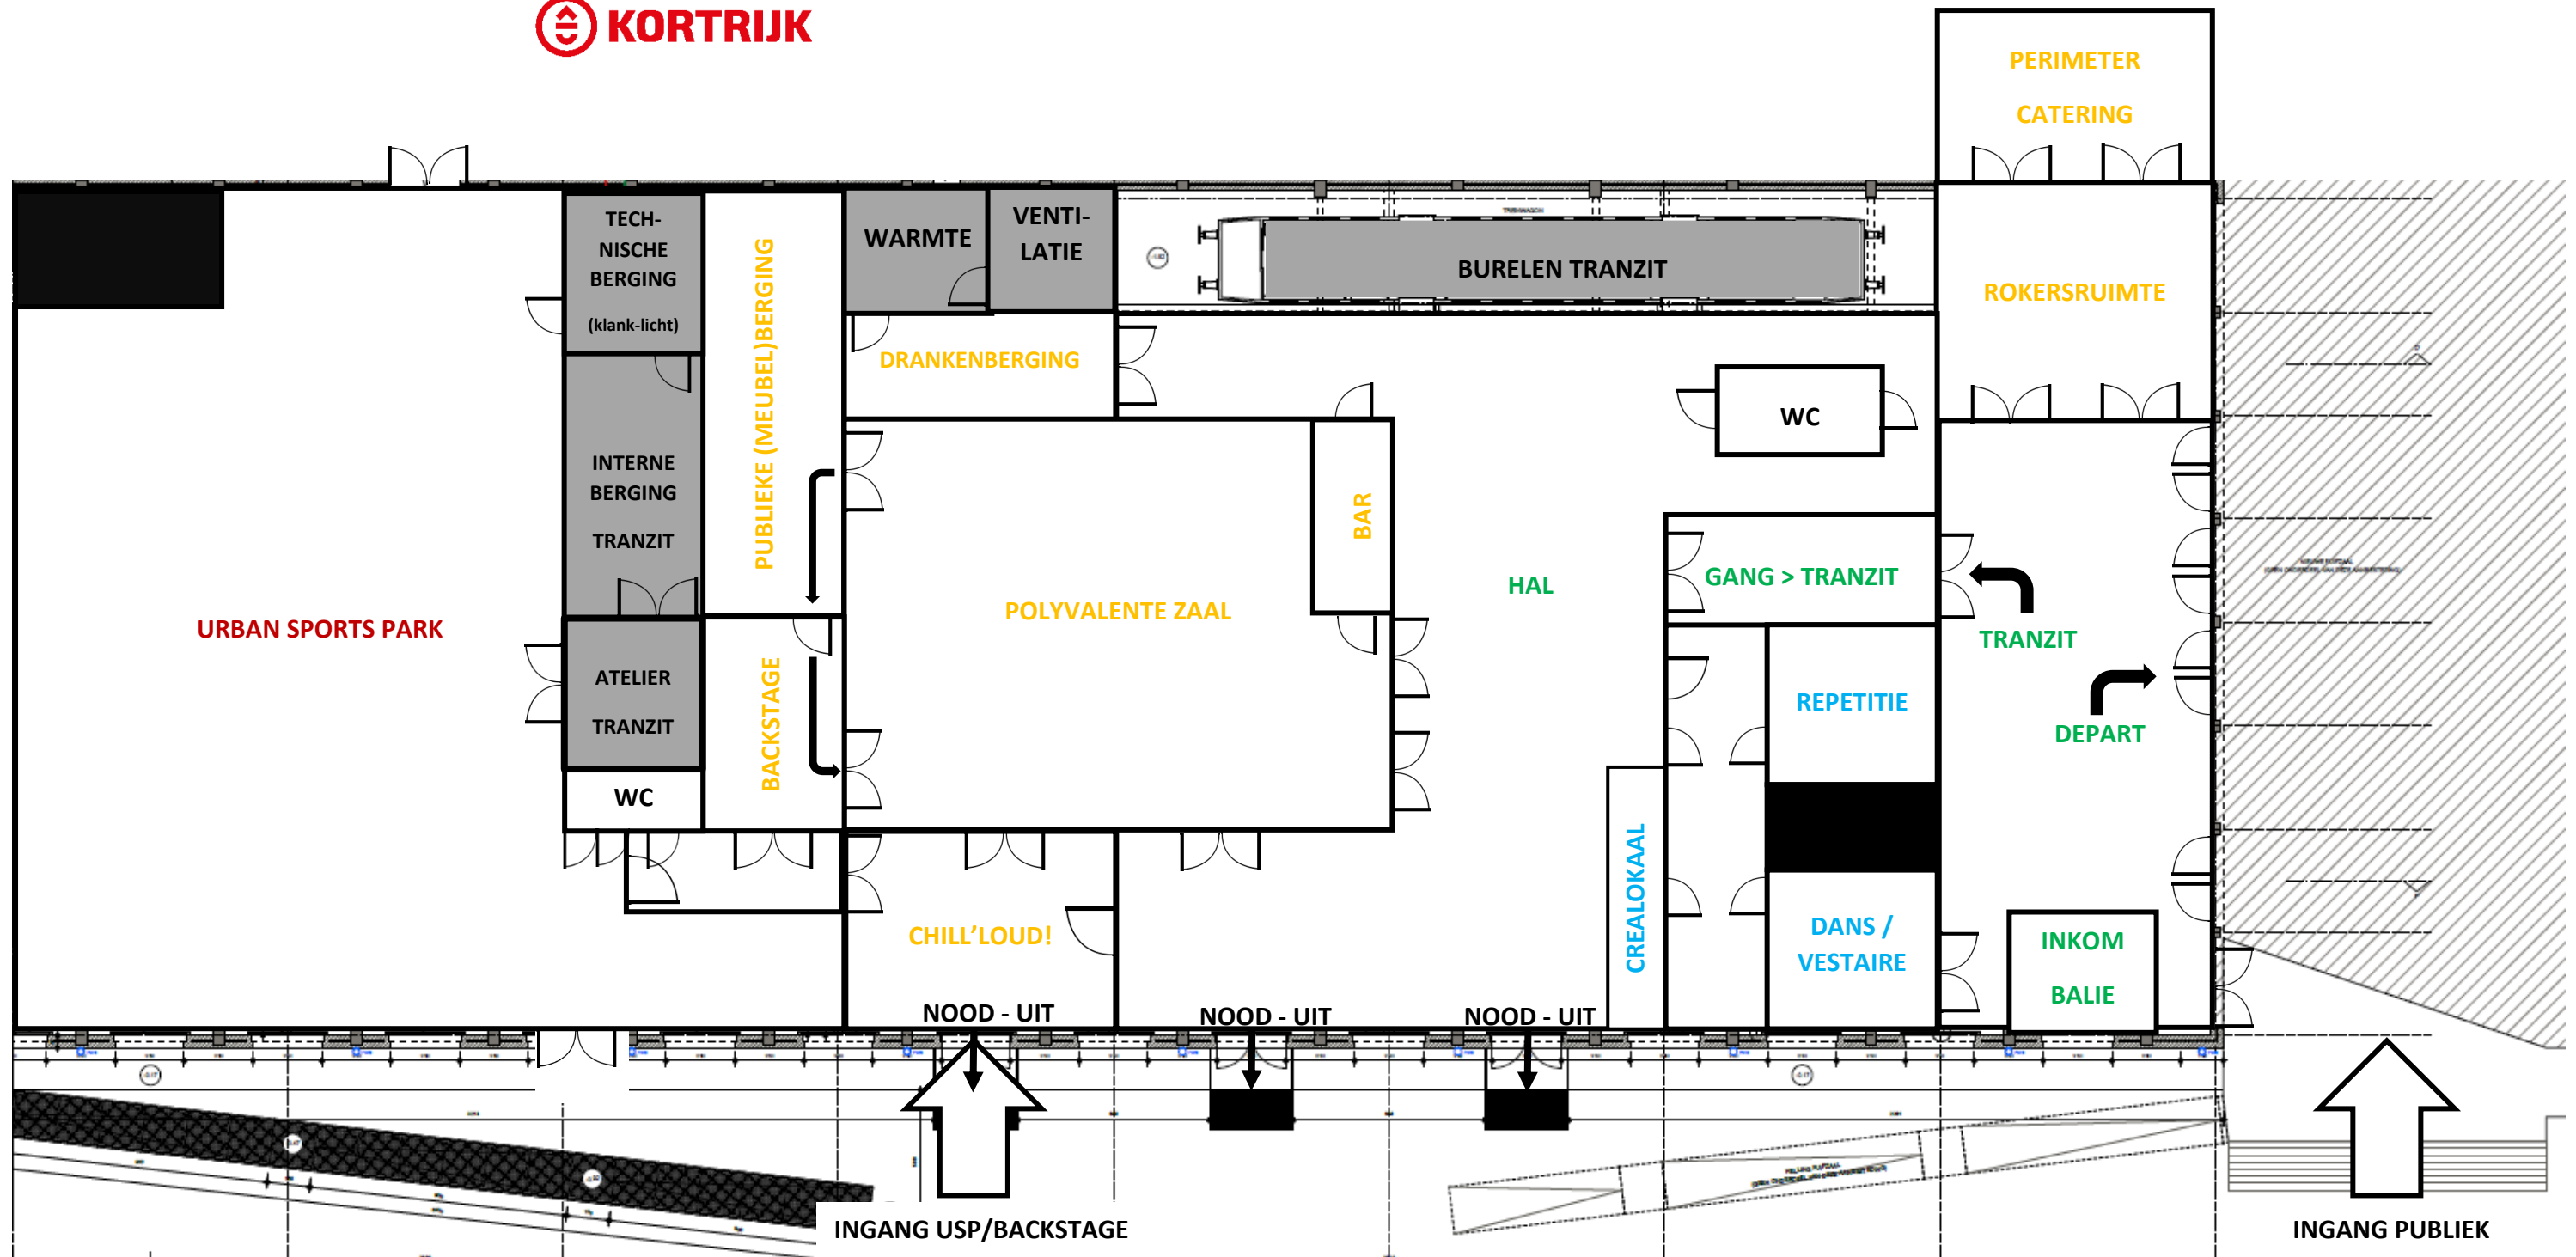

CIRCULATIERUIMTES

LOKALEN

FUINFRASTRUCTUUR

URBAN SPORTS PARK

INTERN TRANZIT