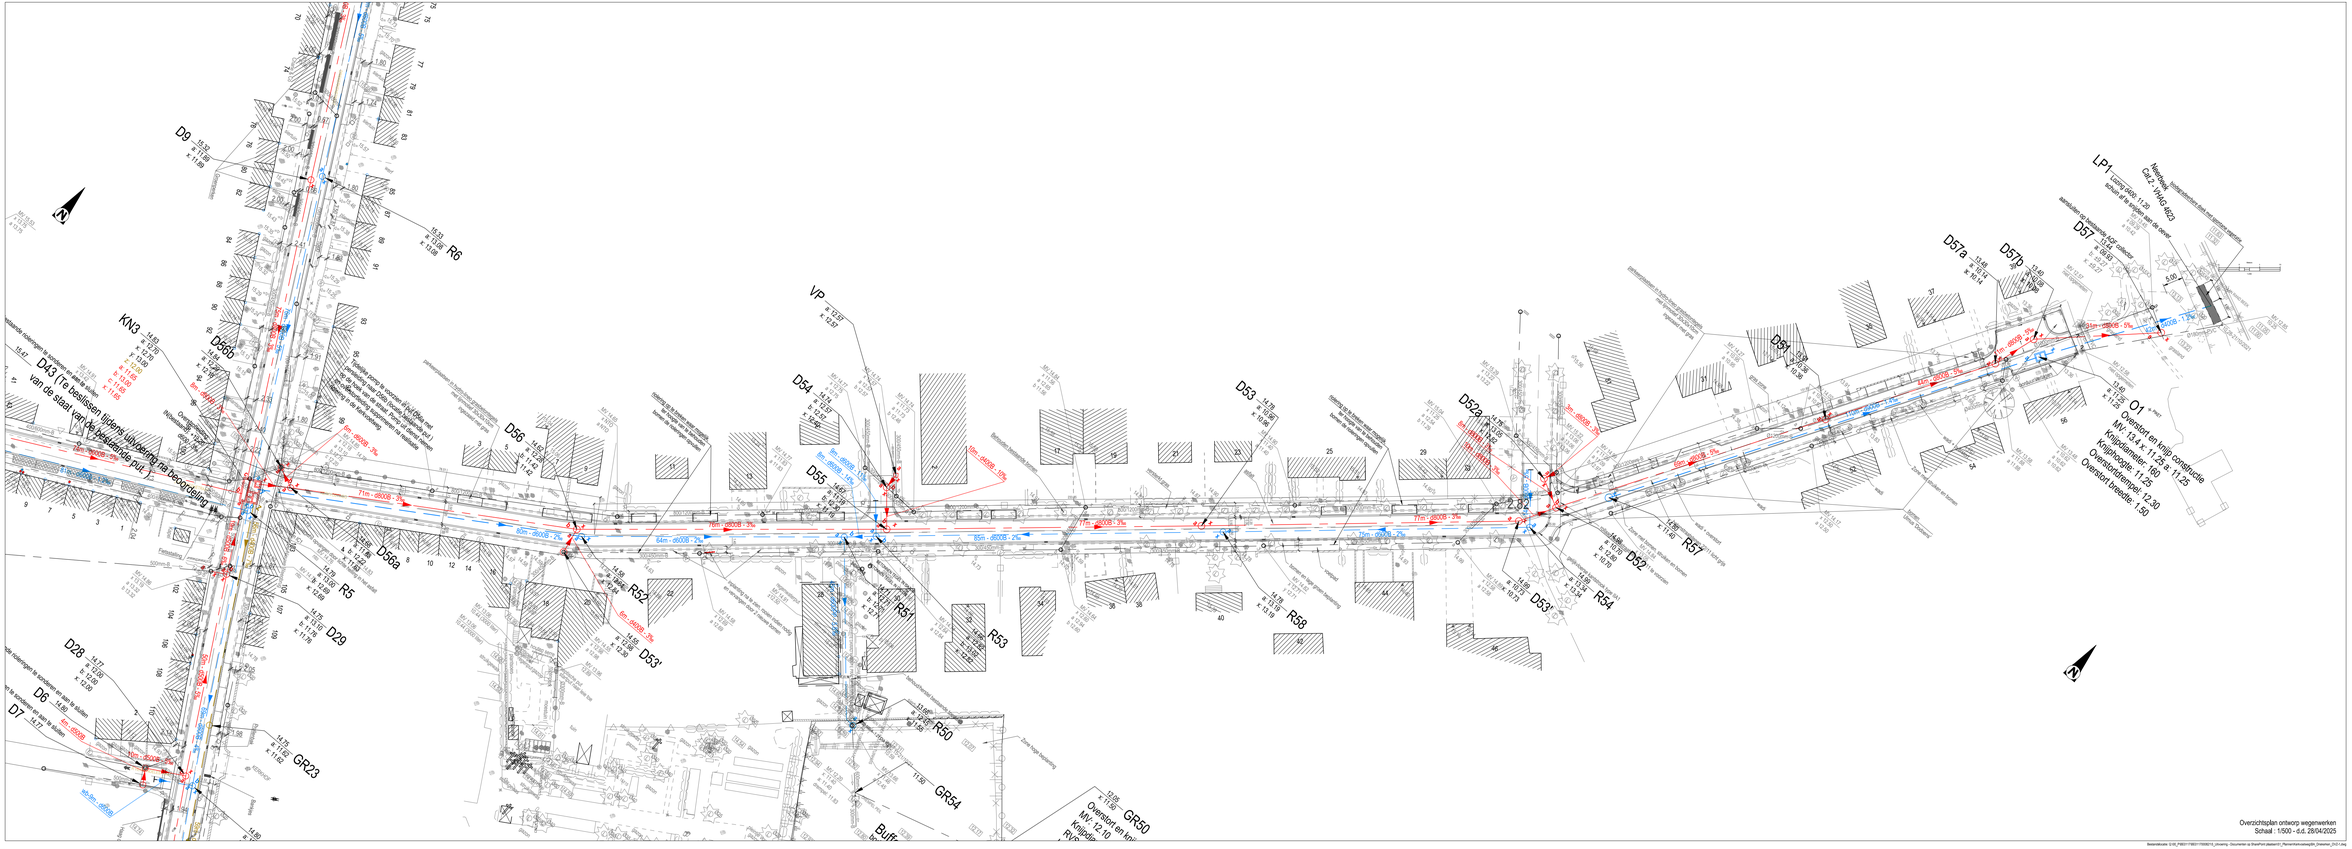

LEGENDE

- Rijweg (kwa)
- Uitgewassen beton
- Beton
- Fietspad
- Opsteektrips (middengeleider)
- Voetpad (betonstraatstenen 22x22x10)
- Parkeerstrook (betonstraatstenen grijs 11x22x10)
- Parkeerstrook (betonstraatstenen donker grijs 11x22x10)
- Licht grijze betonstraatstenen 11x22x10
- Rode betonstraatstenen 11x22x10 (vervanmkomstig bestaande toestand)
- Verhoogde zeilweg
- Buffer zone en groenaanleg, alle boomvakken voorzien van onderbegroeing
- Mechanische verharding kerkpleen
- Hydro-Ameg grasbetontegels
- Grasvelden
- Graasgrind
- verstenkt gras
- Bomen
- Bomen (bestaande)
- Projectgrenzen
- Optrekk verharding
- Optrekk rollering
- Wijgen verharding
- Nieuwe verharding
- Wijgen rollering
- Nieuwe rollering

Opdrachtgever
STAD KORTRIJK

KORTRIJK

Opdrachtgever	Gezien & goedgekeurd door
stad kortrijk stationsstraat 1 8500 kortrijk tel. 056/27 70 00 info@kortrijk.be www.kortrijk.be	stad kortrijk stationsstraat 1 8500 kortrijk www.kortrijk.be/open-bestek Dirk Dekker Hoofd Verkeerskunde

Project
Riolerings- en wegenwerken in de Driekerkenstraat
Neerbeekstraat, Kerkvoetweg en Vijfje Aardstraat
te Bissegem (Kortrijk)
ONTWERP

Studiebureau

ARCADIS Design & Consultancy for natural and built assets

Arcadis Belgium nv/sa Kleine Kanaalstraat 4 Gent 9000 Belgium tel. +32 (0)9 216 70 00 fax +32 (0)9 216 70 01 www.arcadis.be info@arcadisbelgium.be - www.arcadis.be	Coordinerende vennoten: ARCADIS Belgium nv Kleine Kanaalstraat 4 9000 Gent tel. +32 (0)9 216 70 00 www.arcadis.be info@arcadisbelgium.be - www.arcadis.be

Index	Datum	Omschrijving	Datum	Reggelo	Projectmanager VGW
A	28-04-2025	Ontwerp documentatie	28-04-2025		Schaal : 1:250

Bestandsnaam: 01-00_P-B0011-F-B0011-T-B0001-D_Ontwerp - Documenten van SharePoint (dataverse)_Planbeheer\Ontwerpplan\01_Ontwerp - 25-01-1.dwg

Kerkvoetweg

3.6

FASE	VERSIE