

AANKONDIGING

OPENBAAR ONDERZOEK

Het college van burgemeester en schepenen brengt ter kennis dat een openbaar onderzoek is ingesteld naar aanleiding van :

De gemeenteraadsbeslissing van 18 mei 2026

betreffende

de principiële goedkeuring van de straatnaam voor het nieuw aan te leggen pad op de site Blekerij: Drie Duikerspad.

Het dossier, met de daarbij horende stukken, ligt ter inzage van het publiek, in het stadhuis, afdeling Vrije Tijd (Balie 10). De documenten kunnen online geconsulteerd worden op www.kortrijk.be/openbare-onderzoeken.

Het desbetreffende onderzoek zal op worden gesloten op 8 juli 2026.

Bezwaren of opmerkingen kunnen per brief of per mail bij het stadsbestuur worden ingediend (Stadhuis, Dienst Toerisme of straatnamen@kortrijk.be).

Kortrijk, 8 juni 2026

Namens het Schepencollege,

Algemeen Directeur
Carlo Daelman

De Burgemeester
Ruth Vandenberghe

Samenstelling:**Aanwezig:**

Vincent Van Quickenborne, voorzitter; Ruth Vandenberghe, burgemeester; Wout Maddens, schepen; Hannelore Vanhoenacker, schepen; Maxim Veys, schepen; Felix De Clerck, schepen; Trui Steenhoudt, schepen; Stephanie Demeyer, schepen; Wouter Allijns, schepen; Giovanni Saelens, schepen; Philippe De Coene, raadslid; Pieter Soens, raadslid; Axel Weydts, raadslid; Liesbet Maddens, raadslid; Wouter Vermeersch, raadslid; Helga Kints, raadslid; Philippe Dejaegher, raadslid; Nawal Maghroud, raadslid; Carmen Ryheul, raadslid; Tine Soens, raadslid; Liesbeth Vercaemst, raadslid; Mia Cattebeke, raadslid; Sien Vandevelde, raadslid; Arthur Vandenbulcke, raadslid; Anaïs de Bethune, raadslid; Lieselot Declercq, raadslid; Franciska Buysschaert, raadslid; Jeroen Ceuppens, raadslid; Anke Seynaeve, raadslid; Peter Sustronck, raadslid; Marniek De Bruyne, raadslid; Nysa Vandersteene, raadslid; Marleen Dierickx, raadslid; Miet Callens, raadslid; Nele Haghebaert, raadslid; Eloïs Rousseau, raadslid; Jeppe Remy, raadslid; Carlo Daelman, algemeen directeur

Afwezig:

Karel Descheemaeker, raadslid

Verontschuldigd:

Kelly Detavernier, raadslid; Veronique Decaluwe, raadslid; Nicolas Beugnies, raadslid

25	2026_GR_00065	Straatnaamgeving - Drie Duikerspad - Principiële goedkeuring
-----------	----------------------	---

Beschrijving**Aanleiding en context**

Voor een nieuw aan te leggen pad op de site Blekerij (Project Ever) moet een naam gekozen worden. De straatnaamcel stelt de naam 'Drie Duikerspad' voor.

Argumentatie

Het voorstel is afkomstig van Filip Decock, voormalig lid van de Straatnaamcommissie. De straatnaamcel volgt het voorstel. De ontwikkeling op de site Blekerij situeert zich langs de Leieboorden, op korte afstand van de spoorwegbrug die de naam **Drie Duikersbrug** draagt, soms ook kortweg De Drie Duikers genoemd, met name door de nv Vlaamse Waterweg. De naam verwijst naar de vooroorlogse stenen brug op dezelfde plaats die drie bogen had.

Volgens de wettelijk voorgeschreven procedure moet de gemeenteraad eerst een principiële beslissing nemen, waarna een openbare bekendmaking moet volgen en advies gevraagd moet worden aan de cultuurraad. Daarna kan de gemeenteraad definitief de naam vastleggen.

Juridische grond

We verwijzen hierbij naar:

- het decreet van 28 januari 1977 tot bescherming van de namen van de openbare wegen en pleinen, zoals gewijzigd door het decreet van 1 juli 1987.

Regelgeving: bevoegdheid

De GR is bevoegd op basis van artikel 40-41 decreet lokaal bestuur.

Besluit

Stemresultaten

De raad beslist eenparig het volgende:

Punt 1

Principieel volgende straatnaam goed te keuren voor het nieuw aan te leggen pad op de site Blekerij: Drie Duikerspad.

Bijlagen

1. Voorstel Drie Duikers.pdf
2. Blekerij rooilijnplan nieuw - ter goedkeuring (1) (1).pdf

Aldus beslist in bovenvermelde zitting,
Namens de Gemeenteraad

Carlo Daelman
Algemeen Directeur

Vincent Van Quickenborne
Voorzitter

Nr.	X	Y	71312.36	169303.41
1	7146.17	169377.92	182	71305.60
2	7197.97	169312.99	184	71318.00
3	7197.48	169314.05	185	71300.78
4	7190.43	169341.02	186	71301.59
5	71312.23	169307.14	187	71320.90
6	71311.29	169306.71	188	71321.54
7	71318.18	169310.12	189	71322.88
8	71337.81	169307.50	190	71323.75
9	71336.40	169314.39	191	71325.41
10	71333.01	169310.52	192	71327.26
11	71300.74	169345.40	193	71331.43
12	71335.26	169315.71	194	71370.01
13	71335.24	169330.95	195	71362.39
14	71337.12	169465.11	196	71354.50
15	71268.55	169497.91	197	71347.33
16	71335.04	169497.02	198	71333.90
17	71336.75	169314.99	199	71327.11
18	71338.51	169313.36	200	71321.96
19	71362.19	169315.54	201	71310.41
20	71314.96	169303.80	202	71301.31
21	71275.90	169322.54	203	71293.05
22	71364.69	169354.21	204	71272.48
23	71368.02	169344.70	205	71222.98
24	71327.33	169463.92	206	71218.18
25	71327.44	169463.99	207	71212.97
26	71340.15	169354.32	208	71209.96
27	71339.87	169357.70	209	71313.43
28	71322.14	169312.18	210	71315.98
29	71341.21	169307.80	211	71340.96
30	71338.74	169307.41	212	71278.88
31	71269.80	169330.99	213	71284.54
32	71268.63	169330.64	214	71225.41
33	71268.06	169334.30	215	71292.32
34	71171.17	169366.29	216	71249.55
35	71169.03	169355.18	217	71274.24
36	71220.97	169391.82	218	71300.89
37	71234.98	169346.10	219	71277.63
38	71260.91	169331.46	220	71333.98
39	71262.77	169310.50	221	71353.27
40	71338.19	169296.16	222	71306.15
41	71338.19	169296.16	223	71306.15
42	71340.06	169354.30	224	71309.05
43	71338.54	169331.87	225	71306.89
44	71183.69	169370.50	226	71304.78
45	71316.06	169324.28	228	71297.03
46	71193.98	169381.02	229	71294.46
47	71185.68	169383.81	230	71288.09
48	71360.33	169361.21	231	71286.43
49	71365.80	169347.92	233	71222.86
50	71368.63	169351.74	234	71236.21
51	71351.39	169353.97	235	71275.82
52	71367.86	169356.80	236	71292.02
53	71361.09	169320.07	237	71338.23
54	71267.73	169336.22	238	71344.72
55	71267.42	169349.22	239	71348.26
56	71268.06	169356.14	242	71350.99
57	71197.38	169355.09	241	71350.90
58	71185.73	169362.98	242	71350.90
59	71368.84	169370.74	243	71350.46
60	71161.26	169336.05	244	71349.82
61	71321.97	169313.98	245	71348.74
62	71260.46	169336.15	246	71348.75
63	71260.03	169333.43	247	71349.77
64	71311.64	169328.09	248	71351.29
65	71325.53	169317.26	249	71353.17
66	71318.09	169320.07	250	71354.87
67	71323.83	169354.21	251	71357.00
68	71324.77	169324.58	252	71308.02
69	71340.04	169314.70		
70	71340.44	169357.76		
71	71341.86	169354.50		
72	71343.65	169357.81		
73	71344.42	169354.61		
74	71269.72	169252.59		
75	71274.71	169294.68		
76	71268.15	169278.89		
77	71265.19	169286.16		
78	71248.15	169281.34		
79	71243.78	169211.47		
80	71207.98	169201.07		
81	71227.03	169191.80		
82	71317.52	169206.16		
83	71318.02	169350.51		
84	71368.08	169350.22		
85	71369.47	169347.17		
86	71369.46	169343.86		
87	71369.61	169343.69		
88	71316.06	169300.86		
89	71303.21	169300.48		
90	71180.25	169324.74		
91	71217.99	169347.97		
92	71314.90	169349.99		
93	71318.02	169345.54		
94	71317.73	169478.36		
95	71276.64	169332.04		
96	71368.63	169314.36		
97	71364.21	169317.89		
98	71364.80	169319.58		
99	71365.25	169271.02		
100	71265.10	169335.24		
101	71327.87	169351.16		
102	71324.63	169348.21		
103	71269.90	169341.22		
104	71332.46	169289.41		
105	71332.46	169289.41		
106	71332.35	169306.73		
107	71330.22	169304.80		
108	71329.45	169285.85		
109	71210.77	169292.42		
110	71307.17	169291.43		
111	71307.21	169284.72		
112	71305.24	169486.73		
113	71312.81	169416.16		
114	71329.21	169405.54		
115	71262.89	169331.18		
116	71160.74	169379.98		
117	71164.93	169371.96		
118	71313.54	169326.08		
119	71316.50	169322.40		
120	71329.27	169352.86		
121	71319.53	169317.64		
122	71328.73	169356.88		
123	71319.03	169352.43		
124	71361.08	169362.43		
125	71363.91	169354.14		
126	71346.09	169397.86		
127	71170.03	169346.50		
128	71162.12	169306.83		
129	71174.34	169391.67		
130	71162.20	169386.82		
131	71329.52	169352.08		
132	71301.31	169345.62		
133	71314.67	169328.81		
134	71320.53	169315.75		
135	71325.12	169320.38		
136	71360.07	169314.19		
137	71363.66	169354.99		
138	71367.11	169354.66		
139	71366.45	169390.07		
140	71369.97	169390.02		
141	71343.57	169354.59		
142	71275.36	169339.82		
143	71268.46	169344.04		
144	71262.05	169352.99		
145	71217.30	169356.25		
146	71262.89	169304.84		
147	71160.60	169356.36		
148	71301.76	169334.89		
149	71166.84	169372.36		
150	71176.28	169390.88		
151	71203.71	169350.64		
152	71217.69	169392.27		
153	71239.90	169344.67		
154	71236.76	169342.14		
155	71264.95	169331.83		
156	71267.08	169330.77		
157	71160.32	169369.20		
158	71267.63	169406.89		
159	71314.77	169505.73		
160	71312.26	169505.79		
161	71370.66	169334.65		
162	71377.24	169310.40		
163	71375.96	169300.13		
164	71373.88	169307.71		
165	71346.28	169286.54		
166	71315.28	169287.51		
167	71265.48	169229.48		
168	71266.12	169222.29		
169	71249.82	169217.24		
170	71239.96	169207.39		
171	71236.79	169203.75		
172	71232.45	169198.39		
173	71227.48	169177.73		
174	71243.05	169215.60		
175	71224.27	169333.86		
176	71246.01	169274.43		
177	71190.27	169214.58		
178	71199.35	169208.13		
179	71243.14	169204.83		
180	71243.56	169206.87		

- Legende:**
- o niet generaliseerd grenspunt
 - o BK: brandpaal
 - o MW: merksteen water
 - o werkende aand
 - VP: verlichtingspaal
 - o straatkook
 - o maat
 - o katafoorpaal
 - o ontworpen rooilijn
 - zone kostenloze overdracht naar openbaar domein
 - zone kostenloze overdracht naar openbaar domein (toekomstig wandel- en fietspad)
 - zone kostenloze overdracht bovegrond naar openbaar domein (toekomstig wandel- en fietspad), ondergrond blijft private eigendom


oegdom van: Kadasterlaan toestand 6.6.2023
 Perceel 715A, 715C en 715D
 Gemeente Zwanhofweg 10
 6700 Hegebe
 Perceel 26CS, 29/2A, 29/2B en 29/2C
 Stad Kortrijk
 Grote Markt 54
 8500 Kortrijk

Zien en voorloze vastgesteld door de gemeenteraad in vergadering van:
 De Secretaris De Burgemeester

Openbaar onderzoek van:
 De Secretaris De Burgemeester

Zien en definitief vastgesteld door de gemeenteraad in vergadering van:
 De Secretaris De Burgemeester

Meensesteenweg
 Gewestweg - (N18)

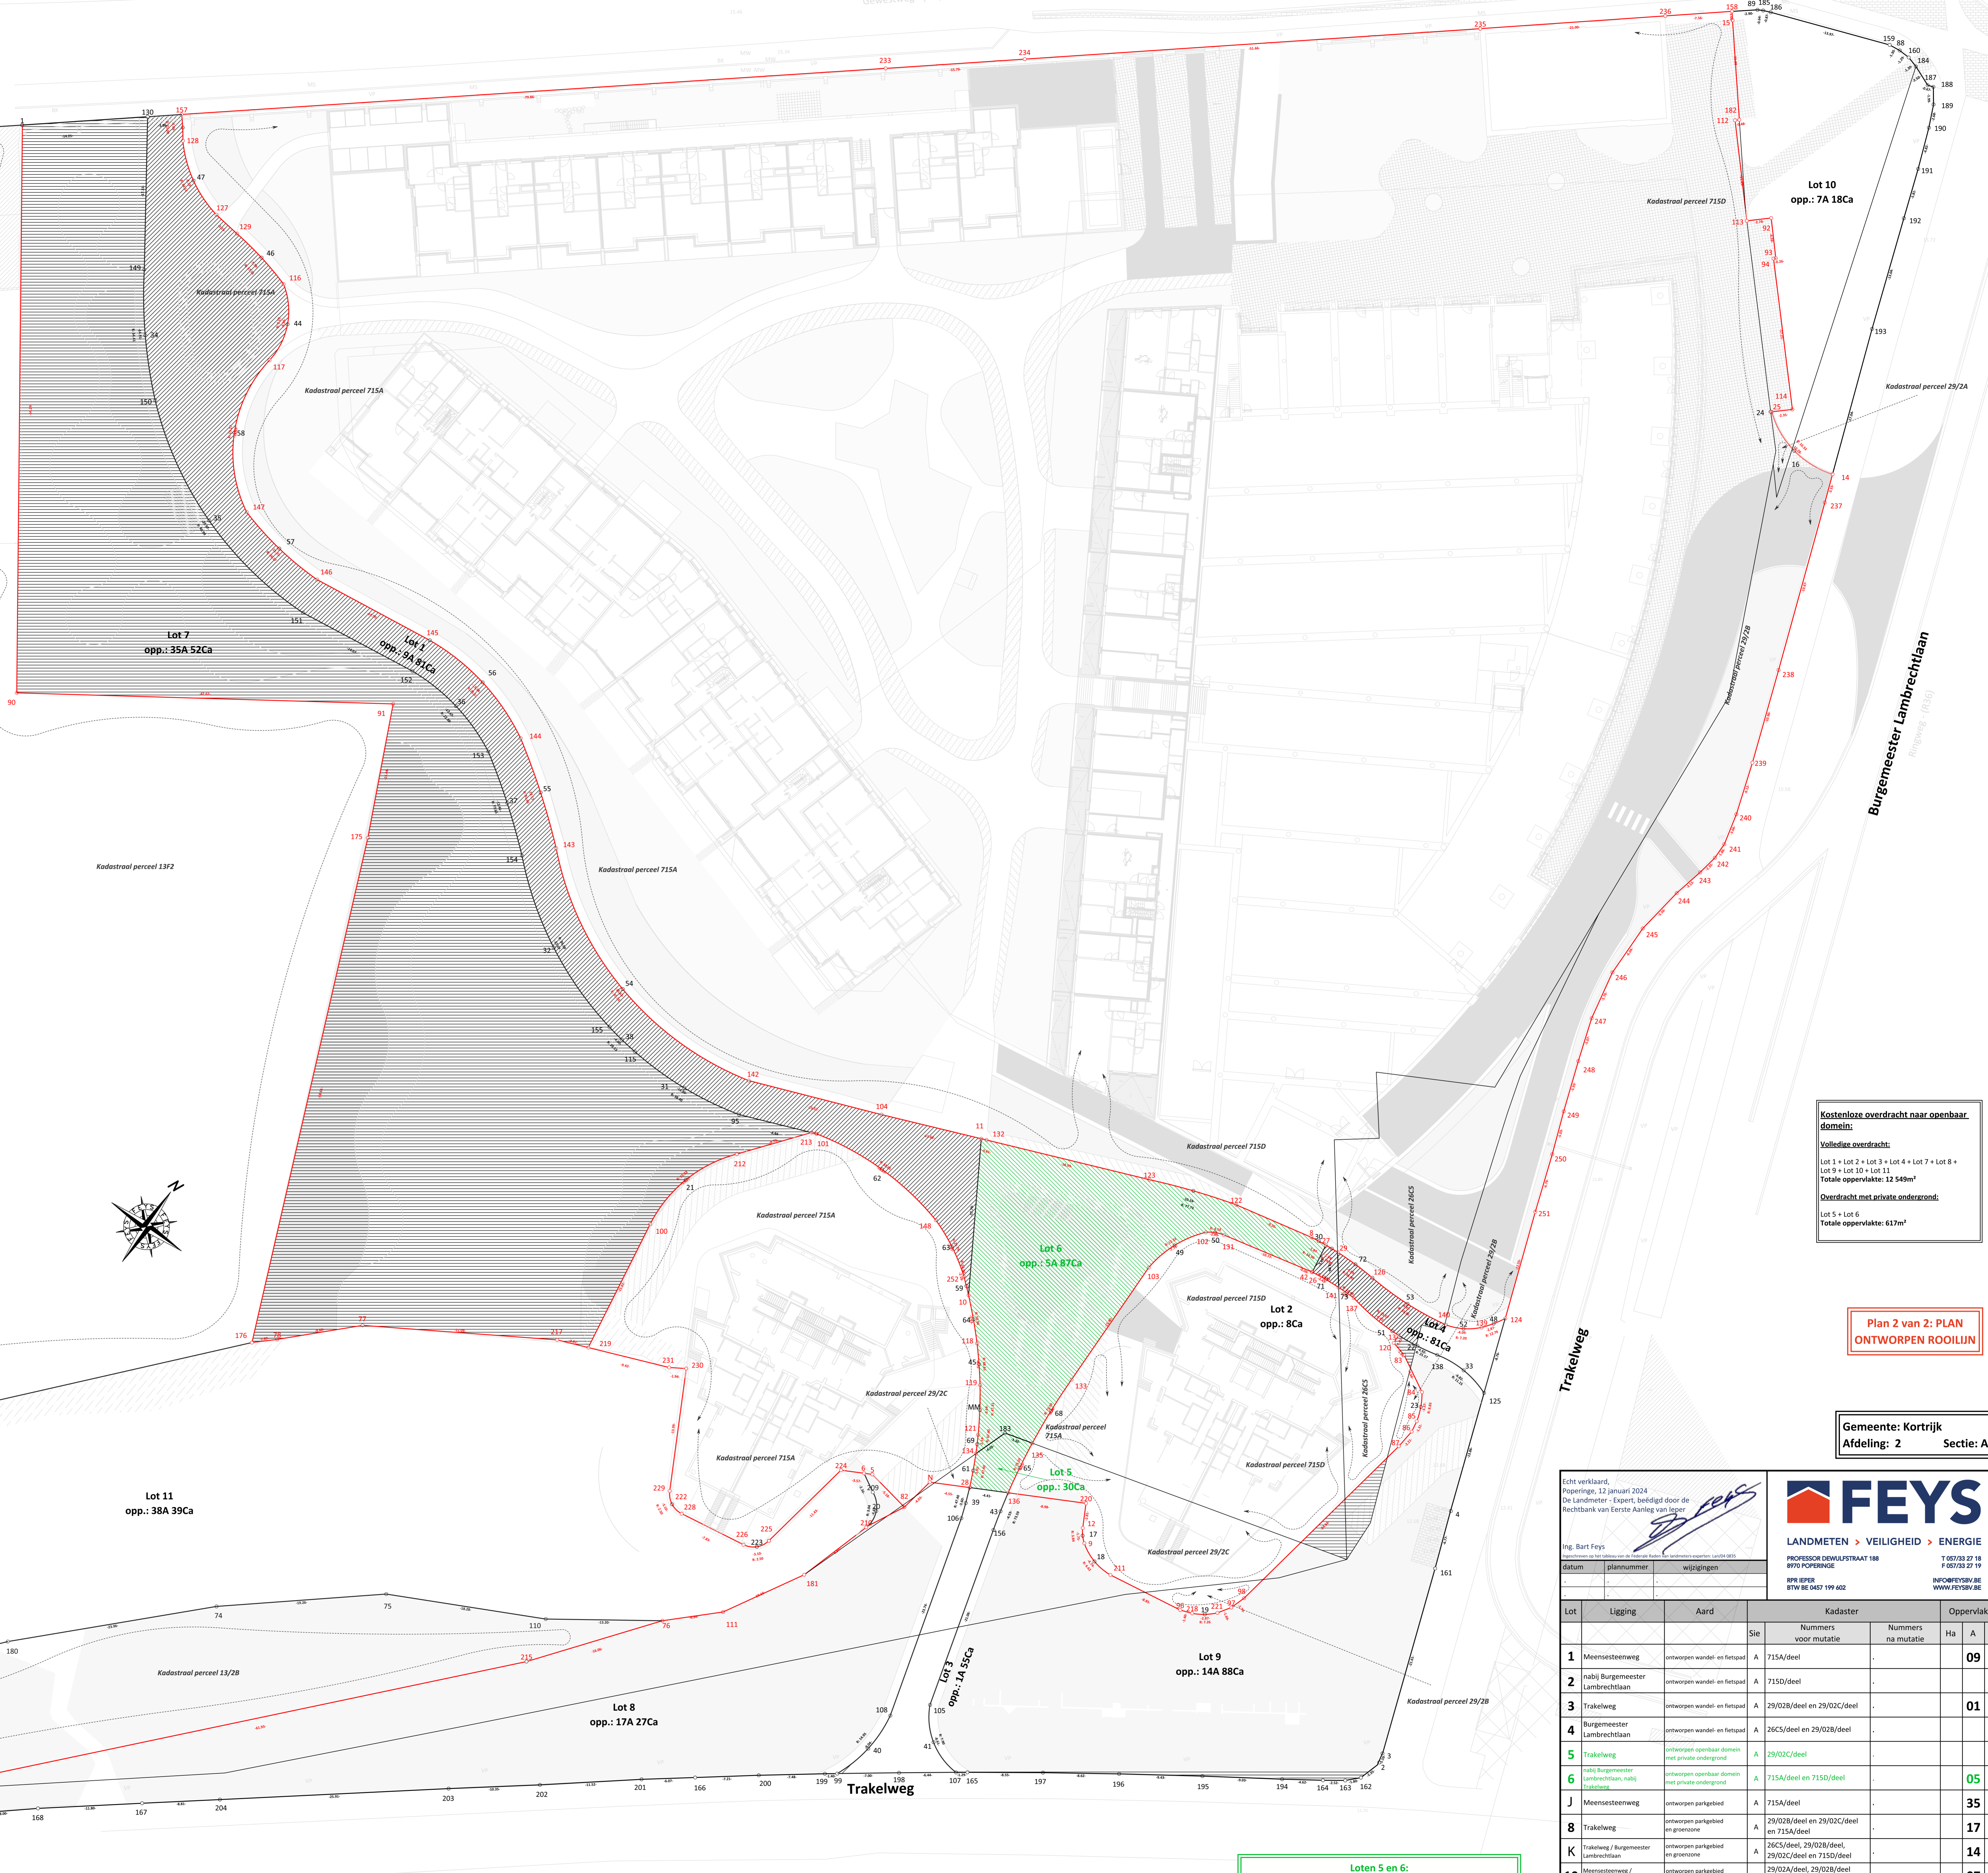

Lot 10 opp.: 7A 18Ca

Lot 7 opp.: 35A 52Ca

Lot 6 opp.: 5A B7Ca

Lot 2 opp.: 8Ca

Lot 1 opp.: 81Ca

Lot 5 opp.: 30Ca

Lot 3 opp.: 1A 55Ca

Lot 9 opp.: 14A 88Ca


Lot 8 opp.: 17A 27Ca

Lot 11 opp.: 38A 39Ca

Kostenloze overdracht naar openbaar domein:
 Volledige overdracht:
 Lot 1 + Lot 2 + Lot 3 + Lot 4 + Lot 7 + Lot 8 + Lot 9 + Lot 10 + Lot 11
 Totale oppervlakte: 12 549m²
 Overdracht met private ondergrond:
 Lot 5 + Lot 6
 Totale oppervlakte: 617m²

Plan 2 van 2: PLAN ONTWERPEN ROOIJN

Gemeente: Kortrijk
 Afdeling: 2 Sectie: A

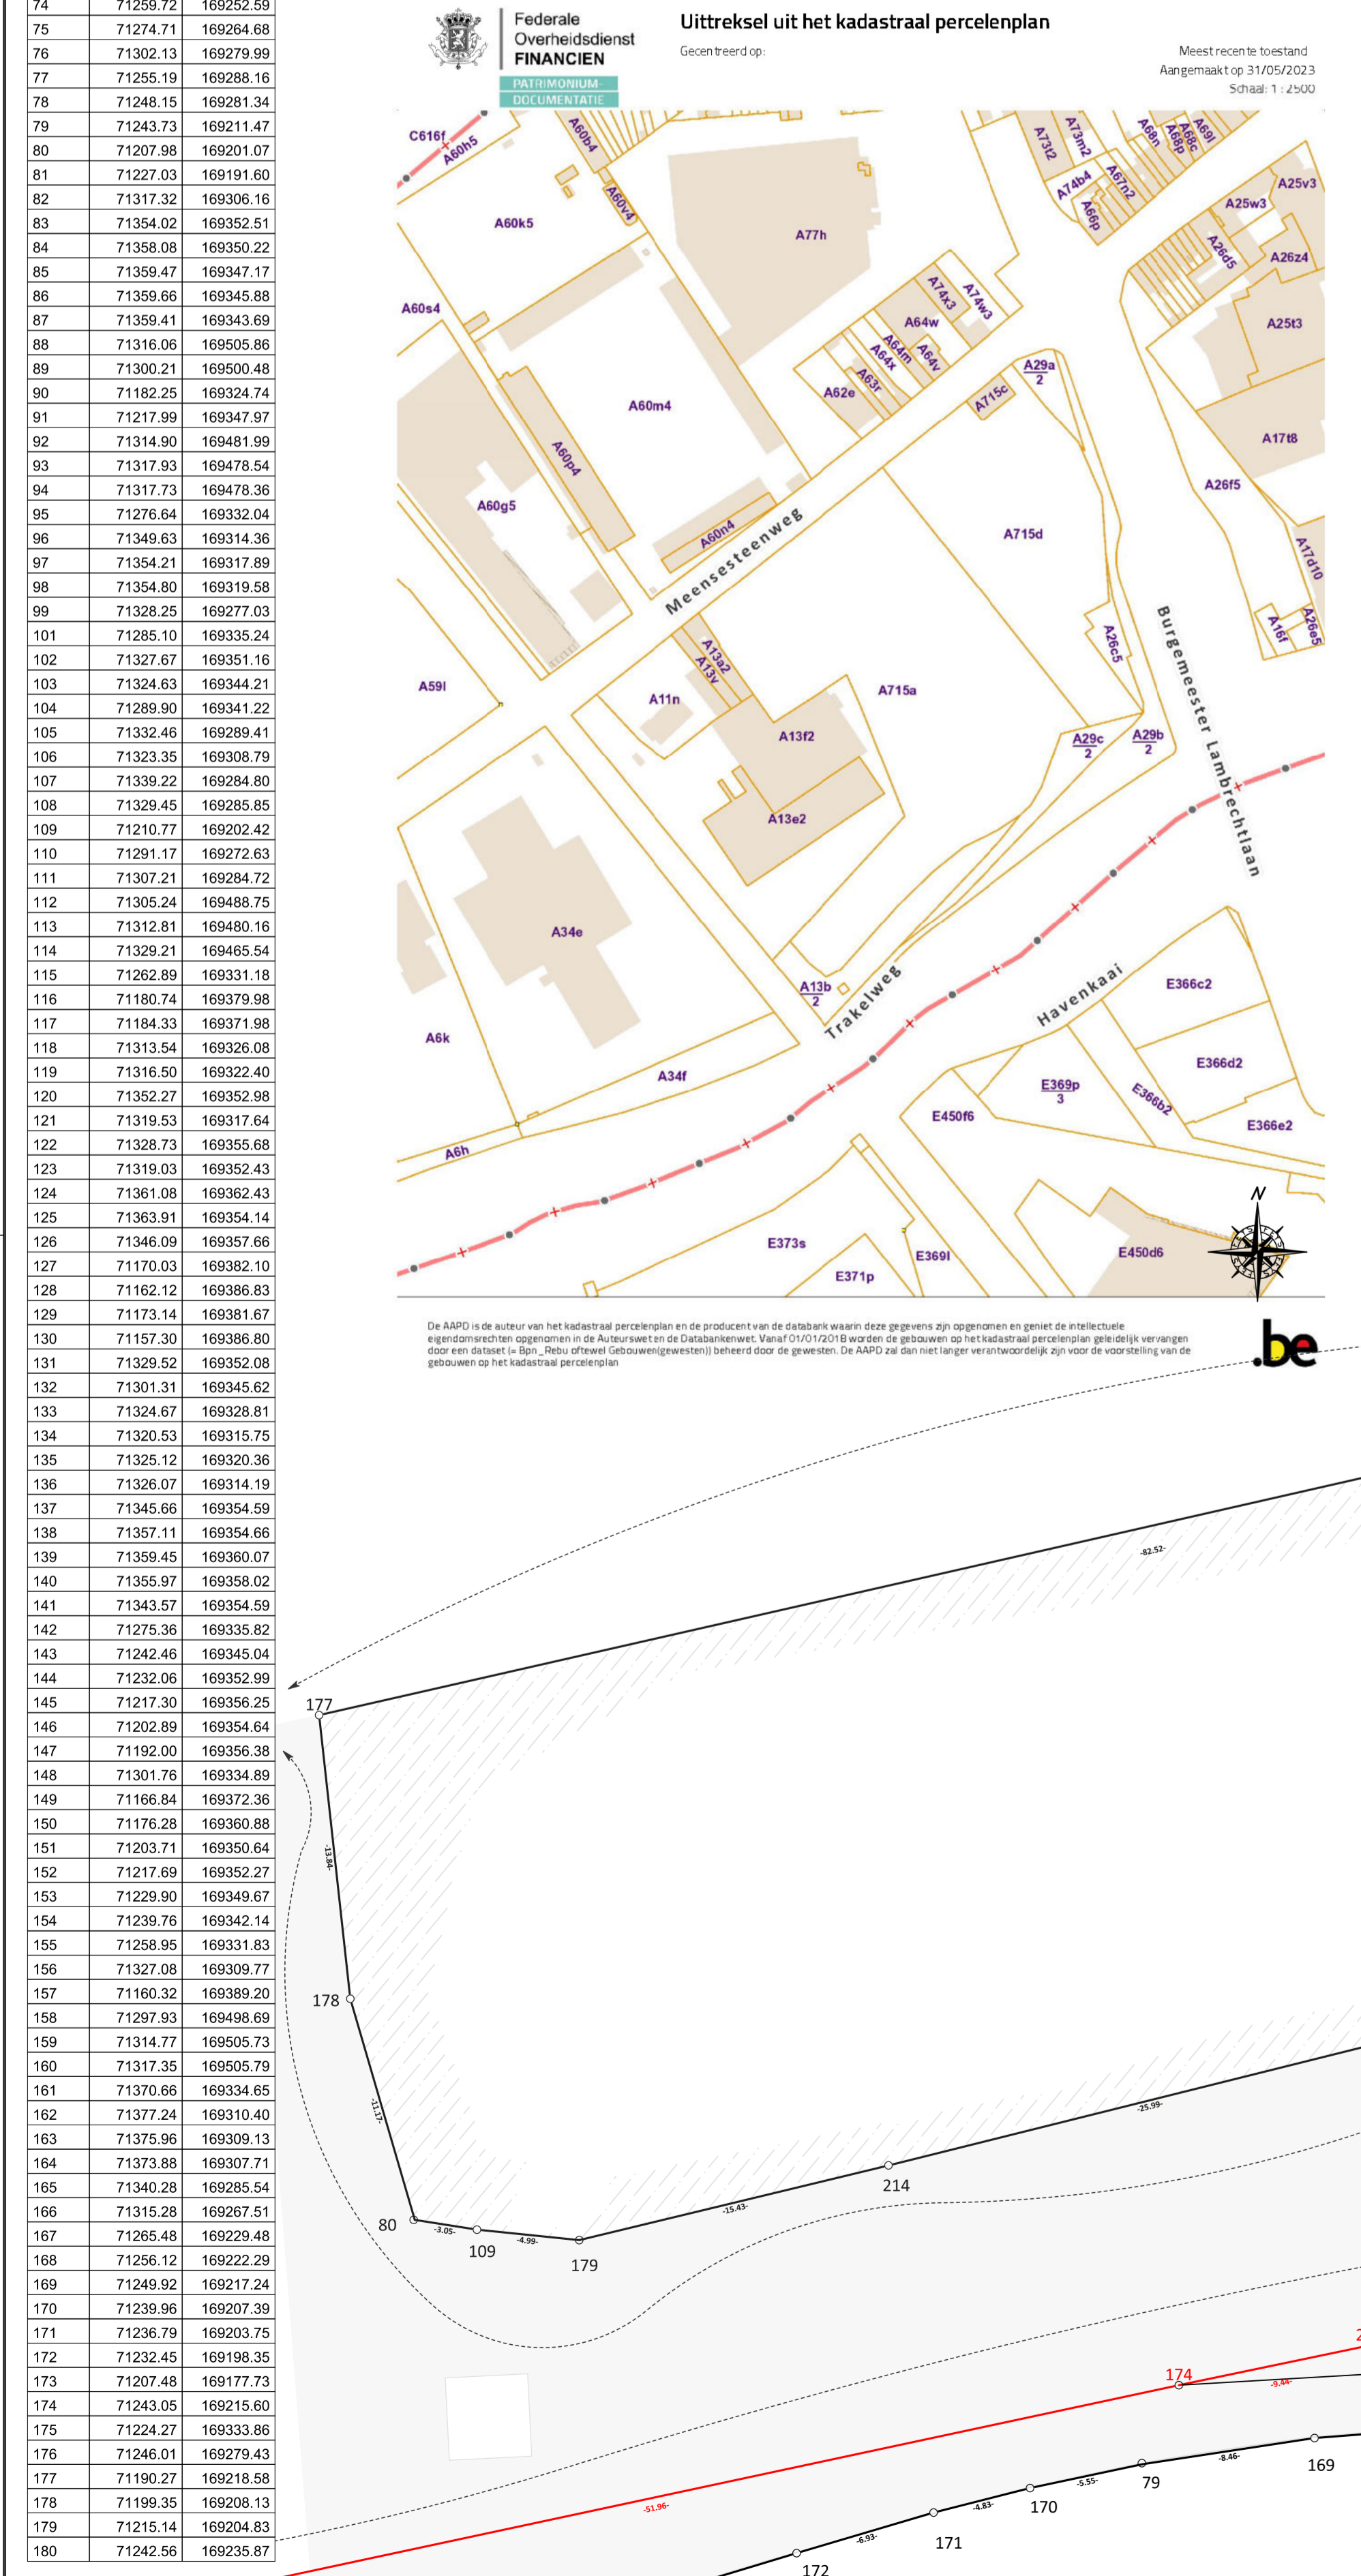

Schaal: 1/250

Echt verklaard, Perceel 12 januari 2024
 De Landmeter - Expert, bevestigd door de Rechtsbank van Eerste Aanleg van Hegebe

FEYS
 LANDMETEN > VEILIGHEID > ENERGIE
 PROFESOR DEWALDSTRAT 188
 6700 HEGBE
 BRP FEBR
 BTW BE 0427 199 402
 T 067/23 27 18
 F 067/23 27 19
 INFO@FEYS.BE
 WWW.FEYS.BE

Lot	Ligging	Aard	Kadaster	Nummers		Oppervlakte
				voor mutatie	na mutatie	
1	Meensesteenweg	ontworpen wandel- en fietspad	A 715A/deel	-	-	09 81
2	na bij Burgemeester Lambrechtlaan	ontworpen wandel- en fietspad	A 715D/deel	-	-	08
3	Trakelweg	ontworpen wandel- en fietspad	A 29/02B/deel en 29/02C/deel	-	-	01 55
4	Burgemeester Lambrechtlaan	ontworpen wandel- en fietspad	A 26CS/deel en 29/02B/deel	-	-	81
5	Trakelweg	ontworpen wandel- en fietspad	A 29/02C/deel	-	-	30
6	na bij Burgemeester Lambrechtlaan, nabij Trakelweg	ontworpen openbaar domein met private ondergrond	A 715A/deel en 715D/deel	-	-	05 87
J	Meensesteenweg	ontworpen parkeerplaats	A 715A/deel	-	-	35 52
8	Trakelweg	ontworpen parkeerplaats op groenzone	A 29/02B/deel en 29/02C/deel en 715A/deel	-	-	17 27
K	Trakelweg / Burgemeester Lambrechtlaan	ontworpen parkeerplaats op groenzone	A 26CS/deel, 29/02B/deel, 29/02C/deel en 715D/deel	-	-	14 88
10	Meensesteenweg / Burgemeester Lambrechtlaan	ontworpen parkeerplaats op groenzone	A 29/02A/deel, 29/02B/deel en 715D/deel	-	-	07 18
11	nabij Trakelweg	oude Lila-arms				

Bernard Pauwels

Van: Robert Schneider
Verzonden: maandag 7 april 2025 11:20
Aan: Emily Vanhaverbeke; Bernard Pauwels
Onderwerp: FW: één en ander ivm de 'Drie Duikers'
Bijlagen: beschreven postkaart Drieduikers.jpg; postkaart.jpg; complexe stadsprojecten drie duikers.jpg; foto drie duikers.jpg; gevulde vlashekkens met drie duikers.jpg

Bernard, Emily,

Ik kreeg nog een voorstel van straatnaam voor de Blekerij site van Filip Decock.

Is dat nog een optie?

Mvg,

Robert Schneider | Stedenbouwkundige, GOA

Stad Kortrijk | Team Bouwen, Milieu en Wonen
0492 89 86 81 | robert.schneider@kortrijk.be | www.kortrijk.be
Volg Kortrijk op [Facebook](#) | [Twitter](#) | [Instagram](#) | [LinkedIn](#)

Van: Filip Decock <Filip.Decock@kortrijk.be>
Verzonden: maandag 7 april 2025 10:55
Aan: Robert Schneider <Robert.Schneider@kortrijk.be>
Onderwerp: één en ander ivm de 'Drie Duikers'

Dag Robert

Als ik dan alsnog kan een bijdrage leveren zonder nog tot de 'straatnaamcommissie' te behoren, dan stel ik de naam of toponiem 'Drie Duikerspad' -of weg of....? voor.

In het Vlaams werd een (kleine) brug dikwijls 'nen duiker' genoemd.
De eerste spoorwegbrug over de Leie stamt blijkbaar uit 1847 en kreeg in de volksmond de naam de Drie Duikers.

Als bijlagen enkele (dikwijls vlas-gerelateerde) postkaart en foto's.
Hieronder een link naar een mooie uitgave van enkele jaren terug : [7.3_Kortrijk_Leiewerken_Boek_20-jaar-Leiewerken-low.pdf](#)

Mvg

Filip