

KORTRIJK, 3de Afdeling
 Sectie B

ROOILIJNENPLAN :

Schaal : 1/250

Spinnerijkaai


Project "Manchester"

 Deel van het perceel 54W
 Oppervlakte = 1.794 m²

Onder de weg ligt een bestaande riolering.
 Het complex zal op deze riolering worden
 aangesloten.
 De openbare weg zal afwaten in een
 WADI met maximale infiltratie.

Grenpunten in Lambert-coördinaten

| Nr | X | Y | Opmerking |
|----|-----------|-----------|--------------------------|

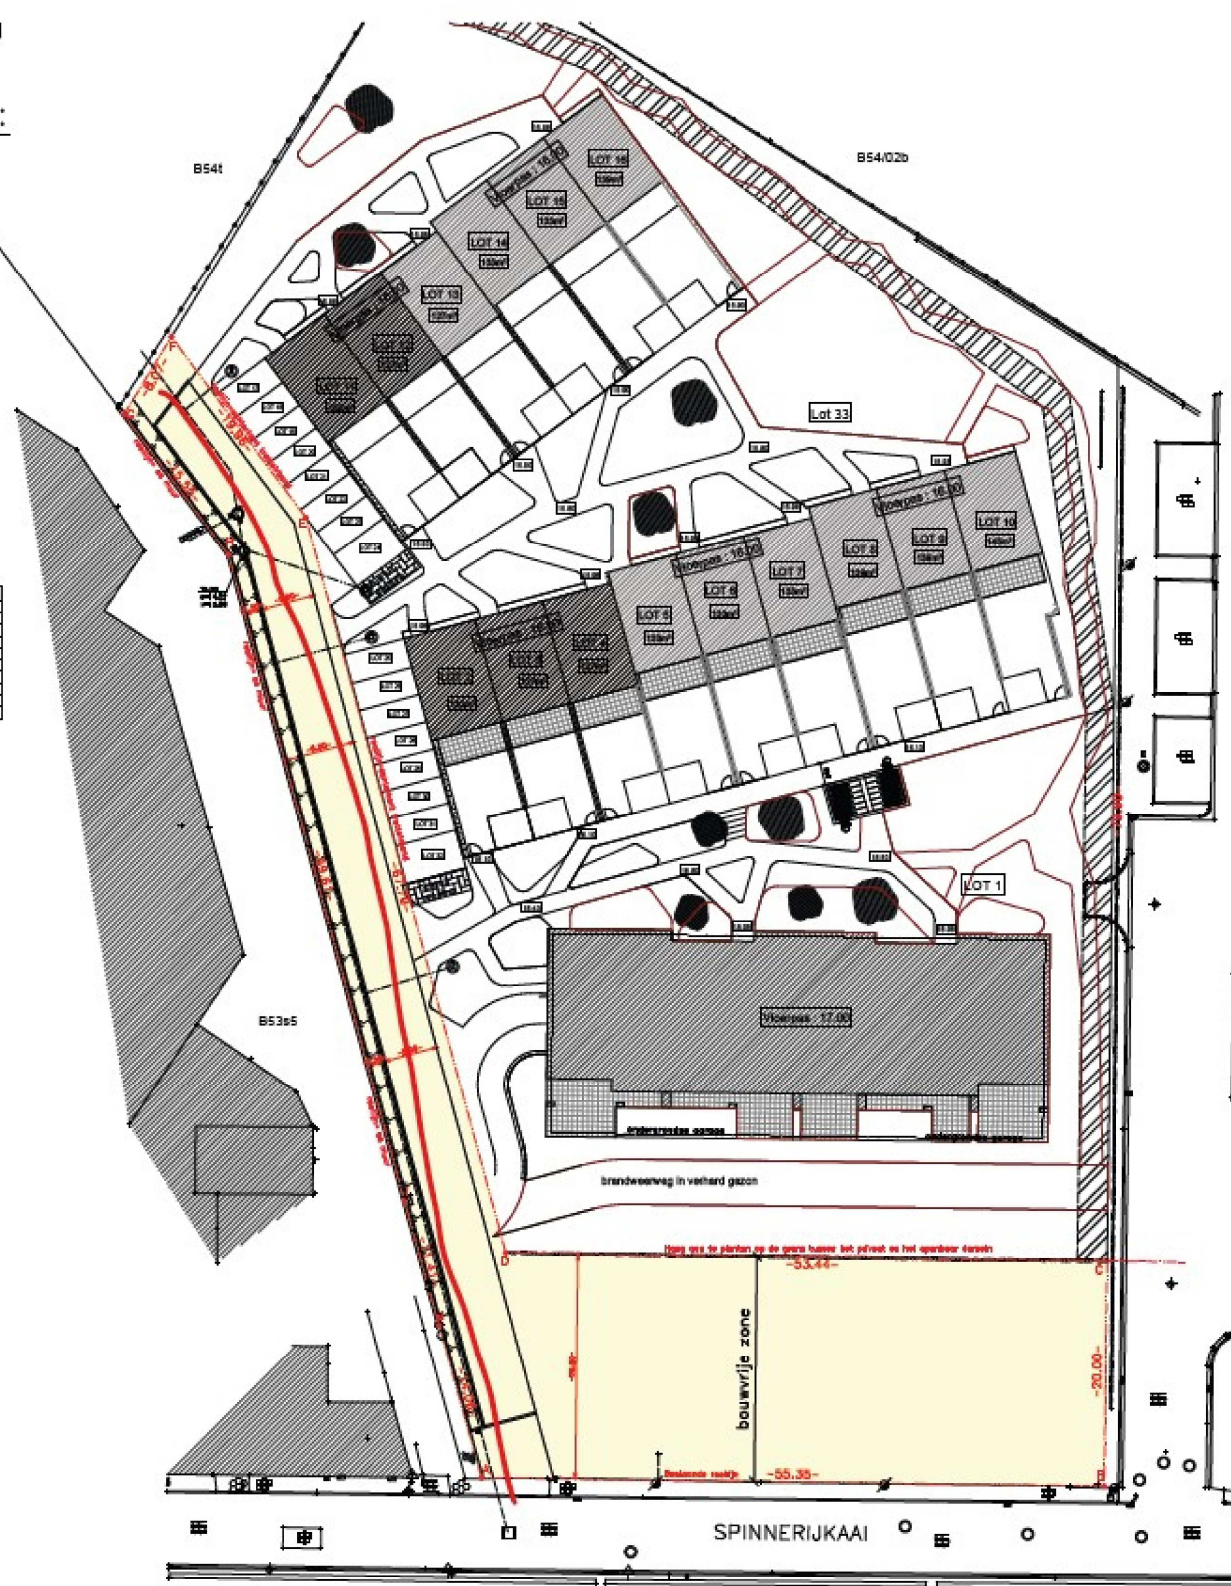

SPINNERIJKAAI