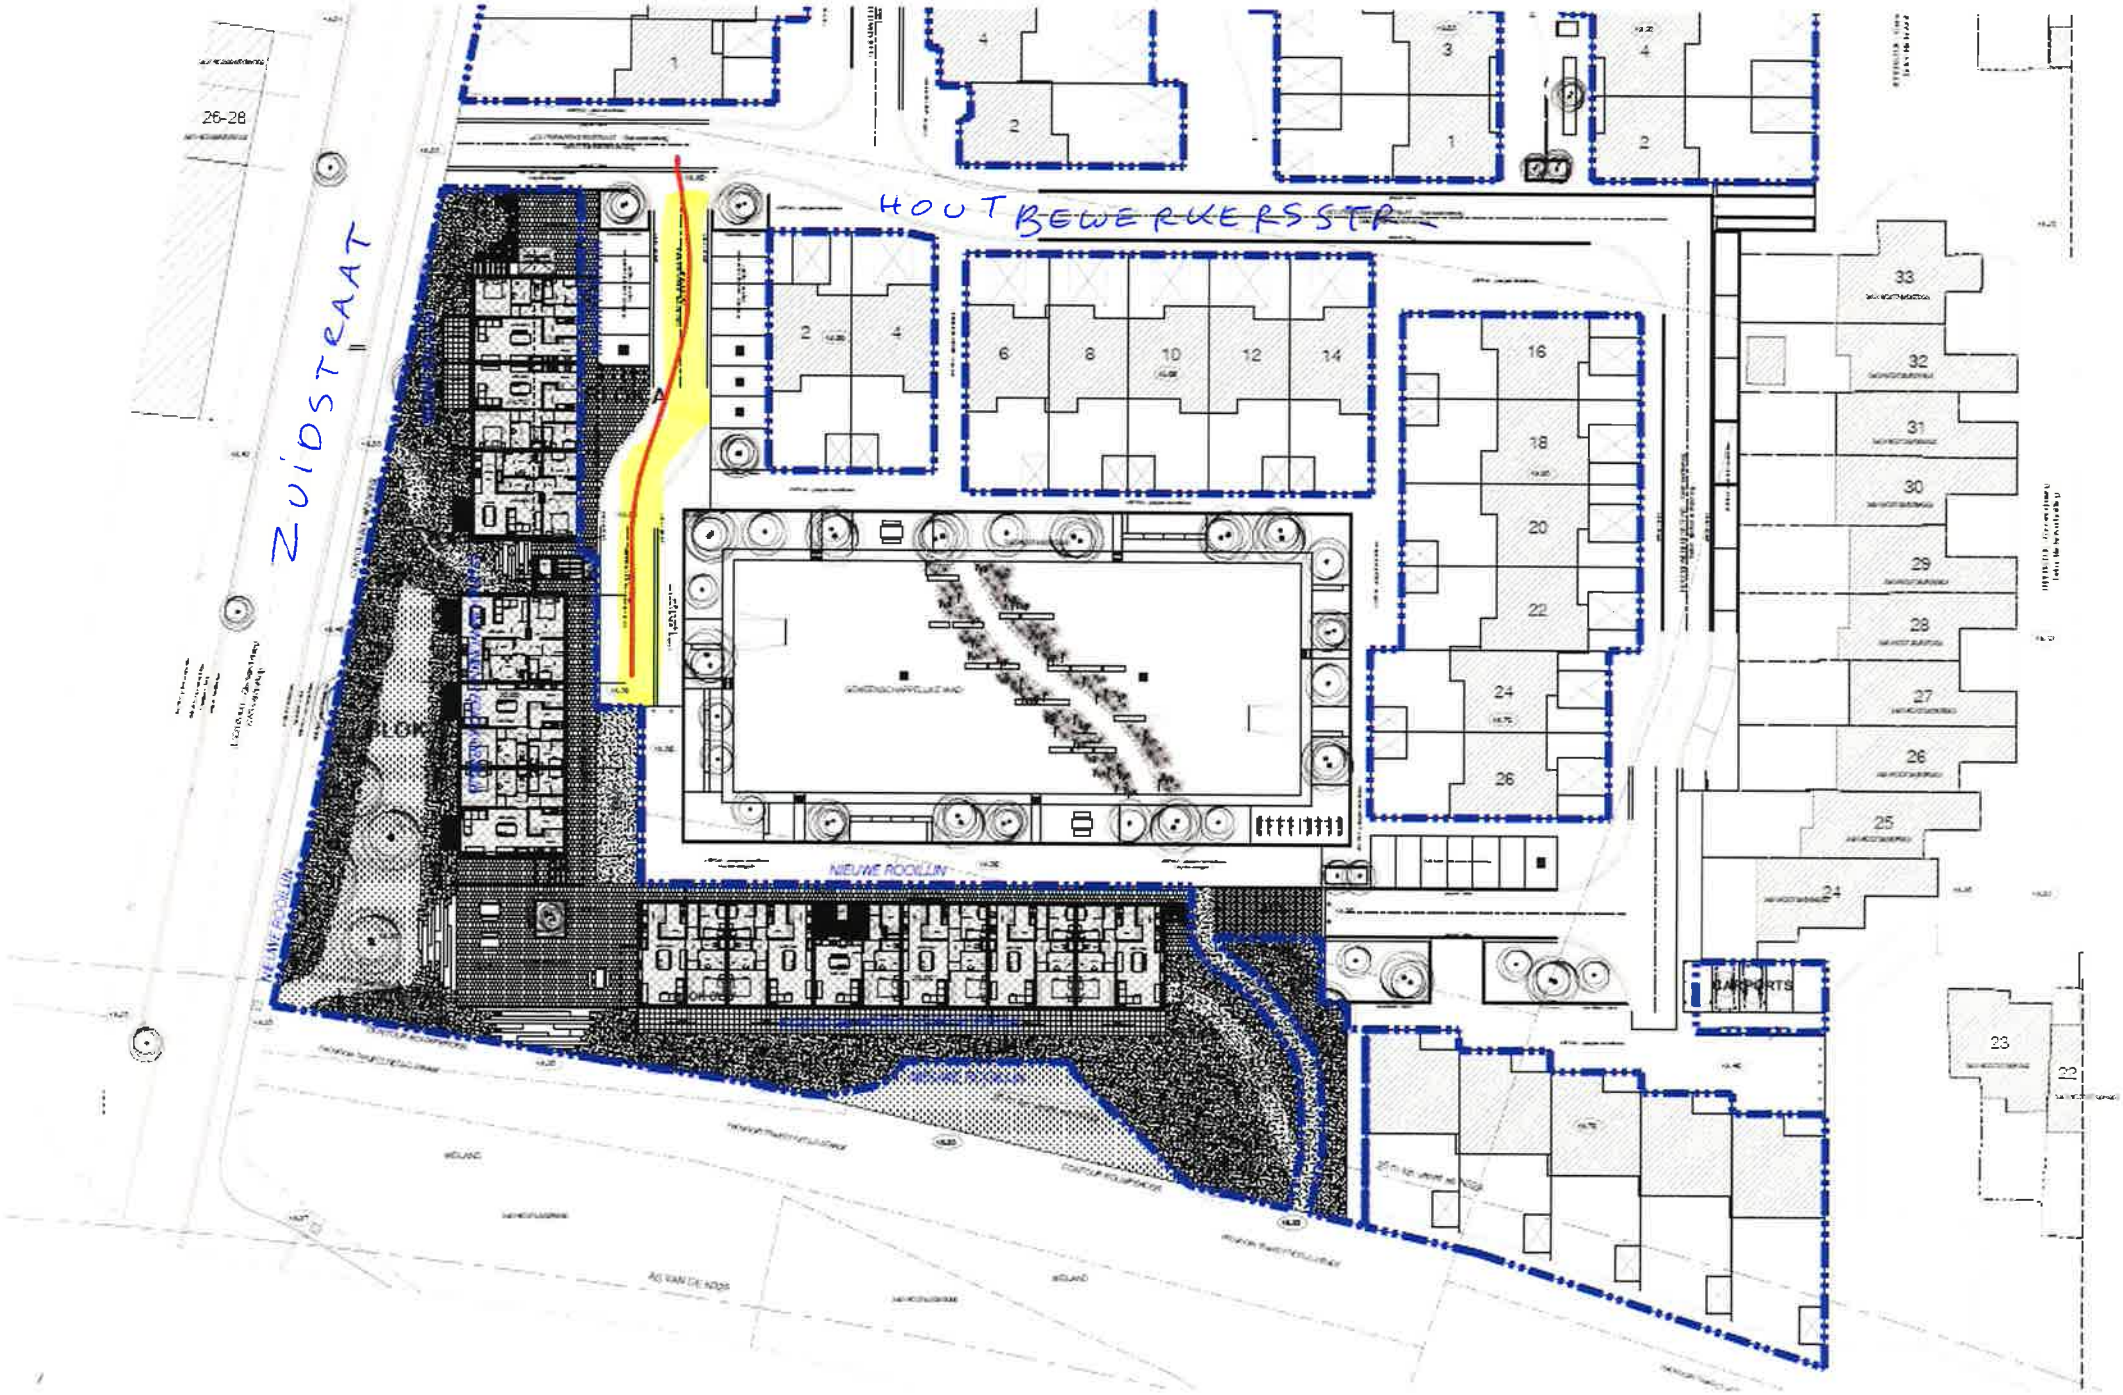

ZUIDSTRAAT
HOUTBEWERKERSSTR
NIEUWE ROOILIJN
CARPORTS
26-28